



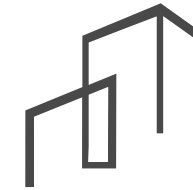




Oświęcim ul. Więźniów Oświęcimia

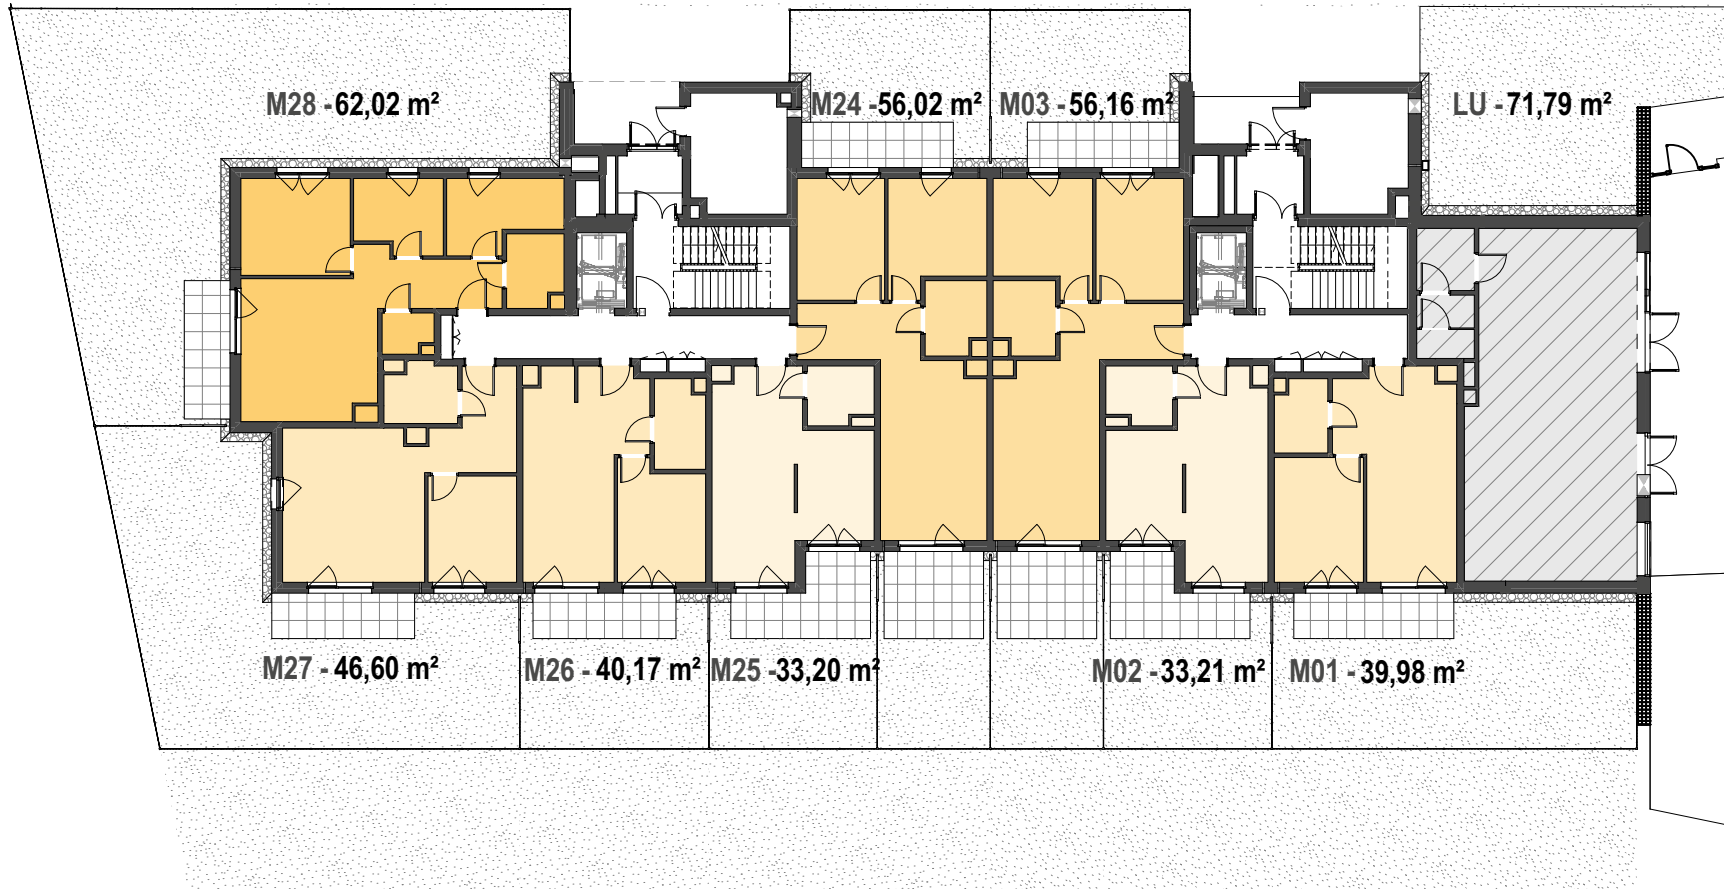


APARTAMENTY
ZASOLE

BUDYNEK: A PIĘTRO: PARTER

  

-  MIESZKANIE 4- POKOJOWE
-  MIESZKANIE 3- POKOJOWE
-  MIESZKANIE 2- POKOJOWE
-  MIESZKANIE 1- POKOJOWE
-  LOKAL USŁUGOWY

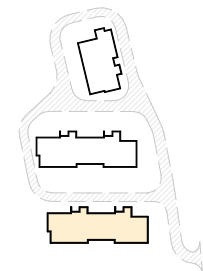

PROJEKTANT
ionarchitekci
www.ionarchitekci.pl

1) Aranżacja mieszkania przedstawiona na rysunku jest przykładowa;
2) Wymiary pomieszczeń, lokalizację przyborów sanitarnych i inne podano na podstawie projektu budowlanego. W toku budowy mogą wystąpić różnice w stosunku do stanu wynikającego z projektu, wynikające ze specyfiki prac budowlanych;
3) Przedstawiona oferta ma charakter informacyjny, nie stanowi oferty handlowej w myśl przepisów KC.