



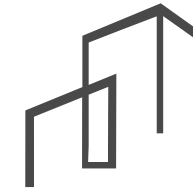

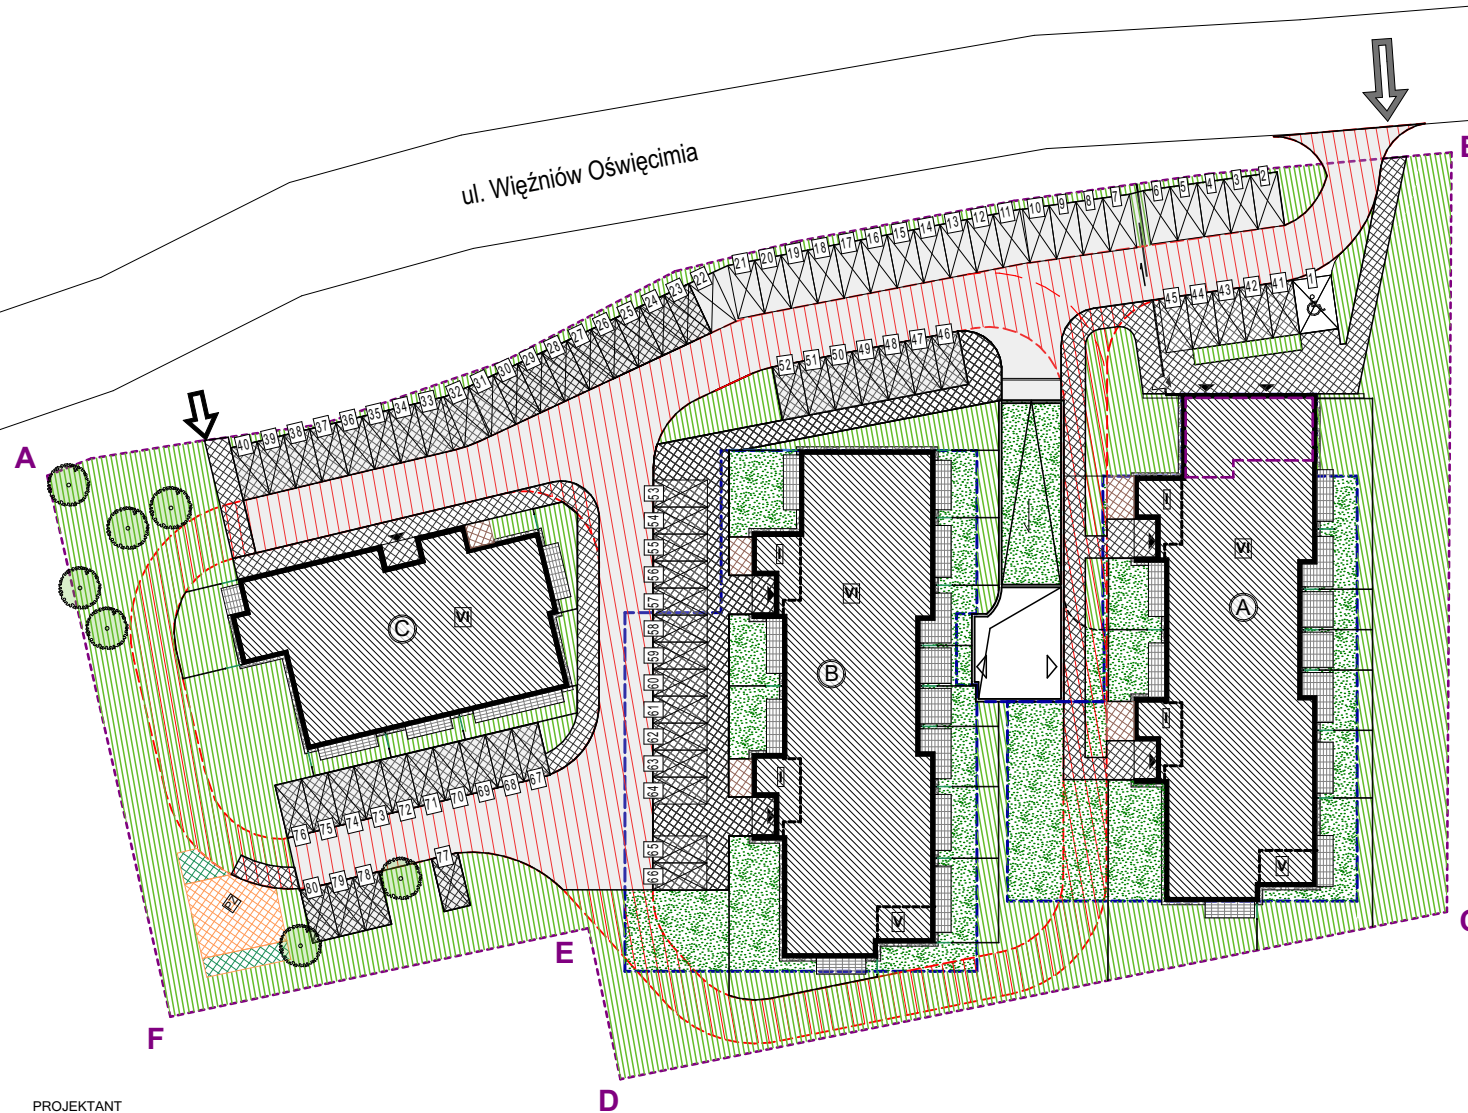












 





Oświęcim ul. Więźniów Oświęcimia PLAN ZAGOSPODAROWANIA TERENU



APARTAMENTY ZASOLE



LEGENDA:

- A B** **D C** GRANICA OBSZARU INWESTYCJI
-  PROJEKTOWANA ZABUDOWA
-  GRANICE GARAŻY PODZIEMNYCH DLA PROJEKTOWANYCH BUDYNKÓW
-  SZLABAN I FURTKA
-  ILOŚĆ KONDYGNACJI NADZIEMNYCH
-  ISTNIEJĄCE DRZEWA
-  PROJEKTOWANY PLAC ZABAW
-  PROJEKTOWANY PLAC ZABAW POWIERZCHNIA ZIELONA
-  PROJEKTOWANE CHODNIKI I TERENY UTWARDZONE
-  POWIERZCHNIE UTWARDZONE DRÓGI WEWNĘTRZNE (ZJAZD, RAMP, PARKING)
-  NAZIEMNE WYZNACZONE MIEJSCE POSTOJOWE (NR 1-23)
-  MIEJSCE MOŻLIWEGO POZOSTAWIENIA POJAZDU (NR 24-80)
-  PROJEKTOWANY ZJAZD NA TEREN INWESTYCJI
-  PROJEKTOWANE DODATKOWE WEJŚCIE NA TEREN
-  WEJŚCIA DO BUDYNKÓW I LOKALU USŁUGOWEGO
-  WJAZDY DO GARAŻY PODZIEMNYCH
-  PROJEKTOWANE TERENY ZIELONE, ZIELEŃ OGÓLNODESTĘPNA (POW. BIOL. CZYNNA 100%)
-  ZIELEŃ EKSTENSYWNA NA STROPODACHU GARAŻU PODZIEMNEGO, RAMP (POW. BIOL. CZYNNA 50%)
- A** NUMERACJA PROJEKTOWANEJ ZABUDOWY
-  LOKALIZACJA LOKALU USŁUGOWEGO
-  PROJEKTOWANA DRÓGA POŻAROWA
-  TARASY PARTEROWE UTWARDZONE
-  PROJEKTOWANE MIEJSCE POSTOJOWE DLA ROWERÓW