


Kraków, ul.Zakrzowiecka

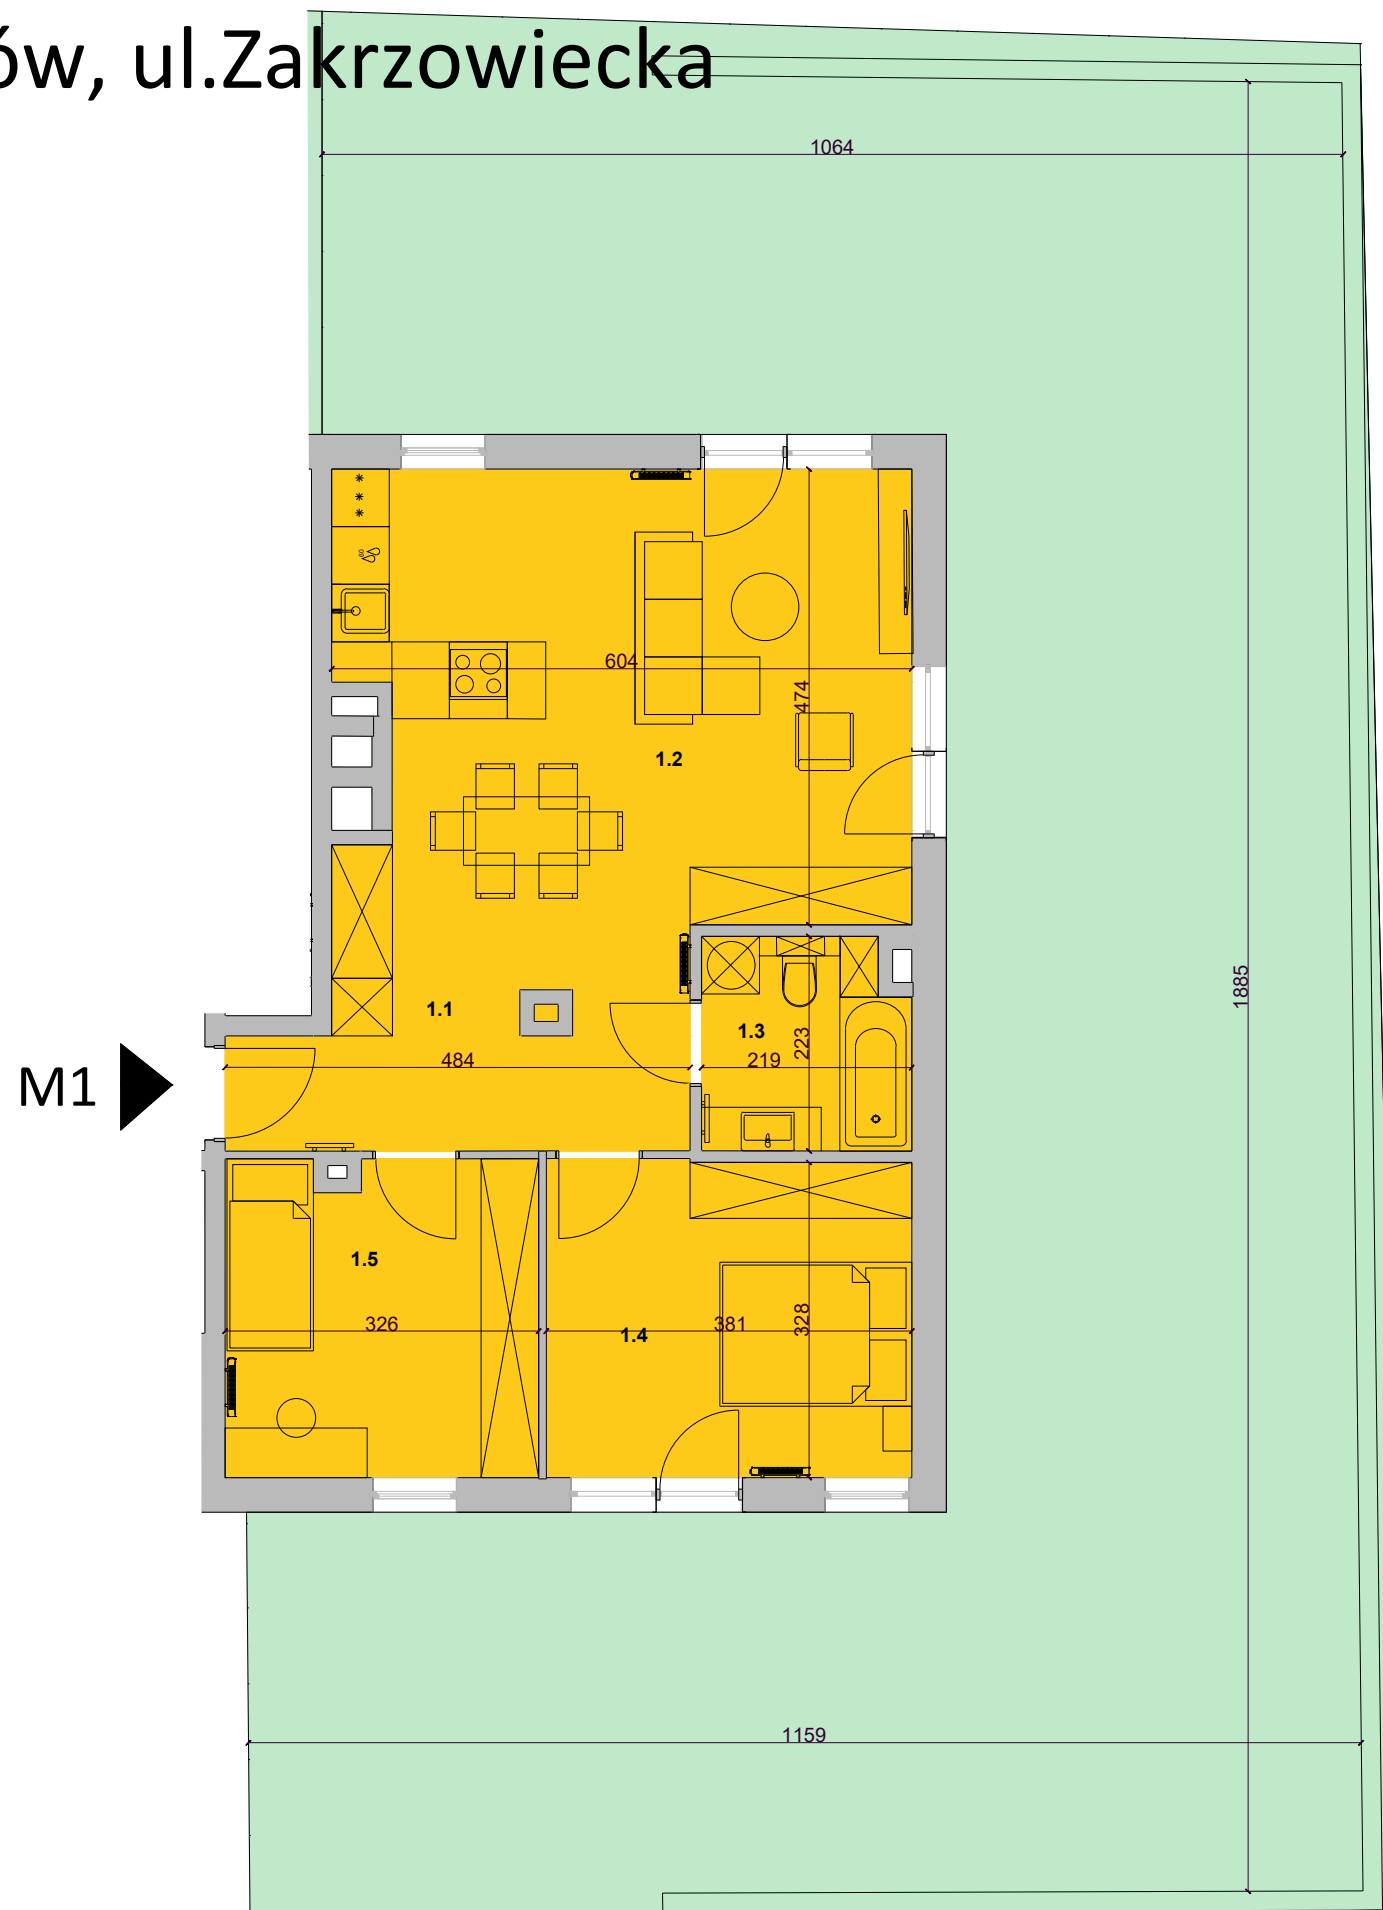

LOKAL MIESZKALNY: M1		
PIĘTRO: 0		
nr.pom	nazwa	pow (m ²)
M1.1	HOL	9,86
M1.2	SALON Z ANEKSEM	27,59
M1.3	ŁAZIENKA	4,67
M1.4	POKÓJ	12,54
M1.5	POKÓJ	10,66
RAZEM:		65,32
OGRÓD		142

- 1) Aranżacja mieszkania przedstawiona na rysunku jest przykładowa;
- 2) Wymiary pomieszczeń, lokalizację przyborów i inne podano na podstawie projektu budowlanego. W toku budowy mogą wystąpić różnice w stosunku do stanu wynikającego z projektu, wynikające ze specyfikacji budowlanych
- 3) Przedstawiona oferta ma charakter informacyjny, nie stanowi ofert handlowej w myśli przepisów KC.