


Kraków, ul.Zakrzowiecka



M11

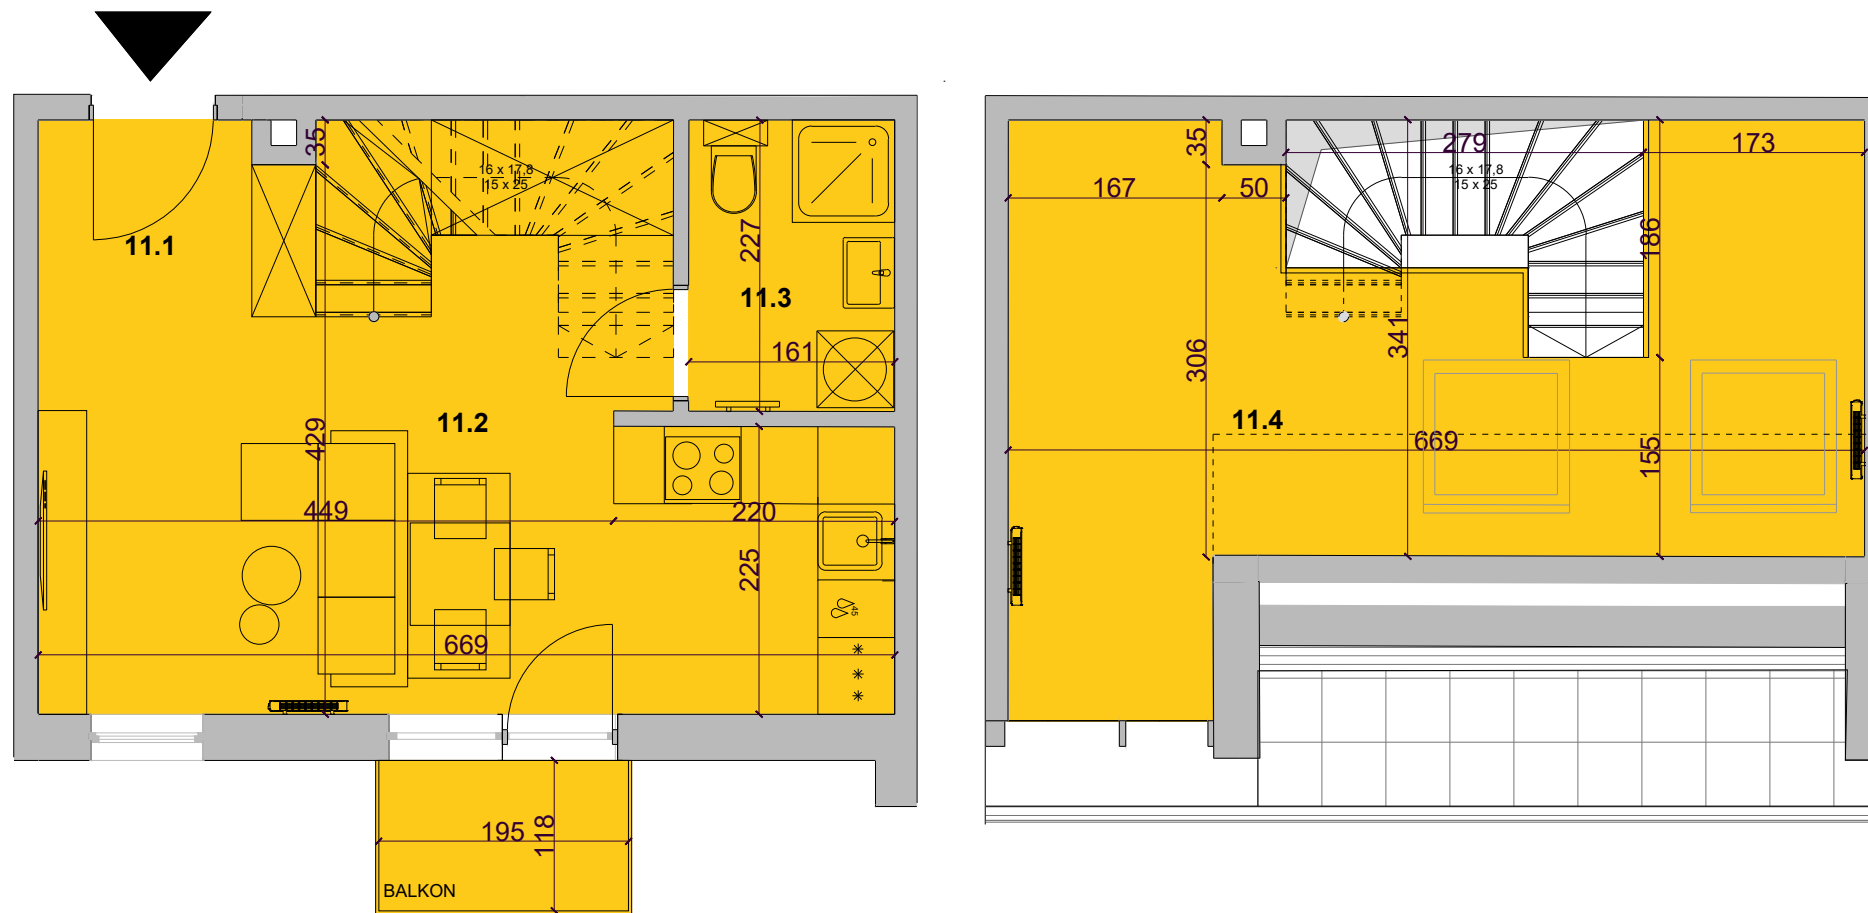

LOKAL MIESZKALNY: M11 (z antresolą)		
PIĘTRO: 1		
nr.pom	nazwa	pow. użytkowa(m ²)
POZIOM 1		
M11.1	HOL	3,16
M11.2	SALON Z ANEKSEM	23,51
M11.3	ŁAZIENKA	3,66
RAZEM:		30,33
ANTRESOLA		
M11.4	ANTERSOLA	16,71
RAZEM CAŁOŚĆ:		47,04
	BALKON	2,30

- 1) Aranżacja mieszkania przedstawiona na rysunku jest przykładowa;
- 2) Wymiary pomieszczeń, lokalizację przyborów i inne podano na podstawie projektu budowlanego. W toku budowy mogą wystąpić różnice w stosunku do stanu wynikającego z projektu, wynikające ze specyfikacji budowlanych
- 3) Przedstawiona oferta ma charakter informacyjny, nie stanowi ofert handlowej w myśli przepisów KC.