


Kraków, ul.Zakrzowiecka

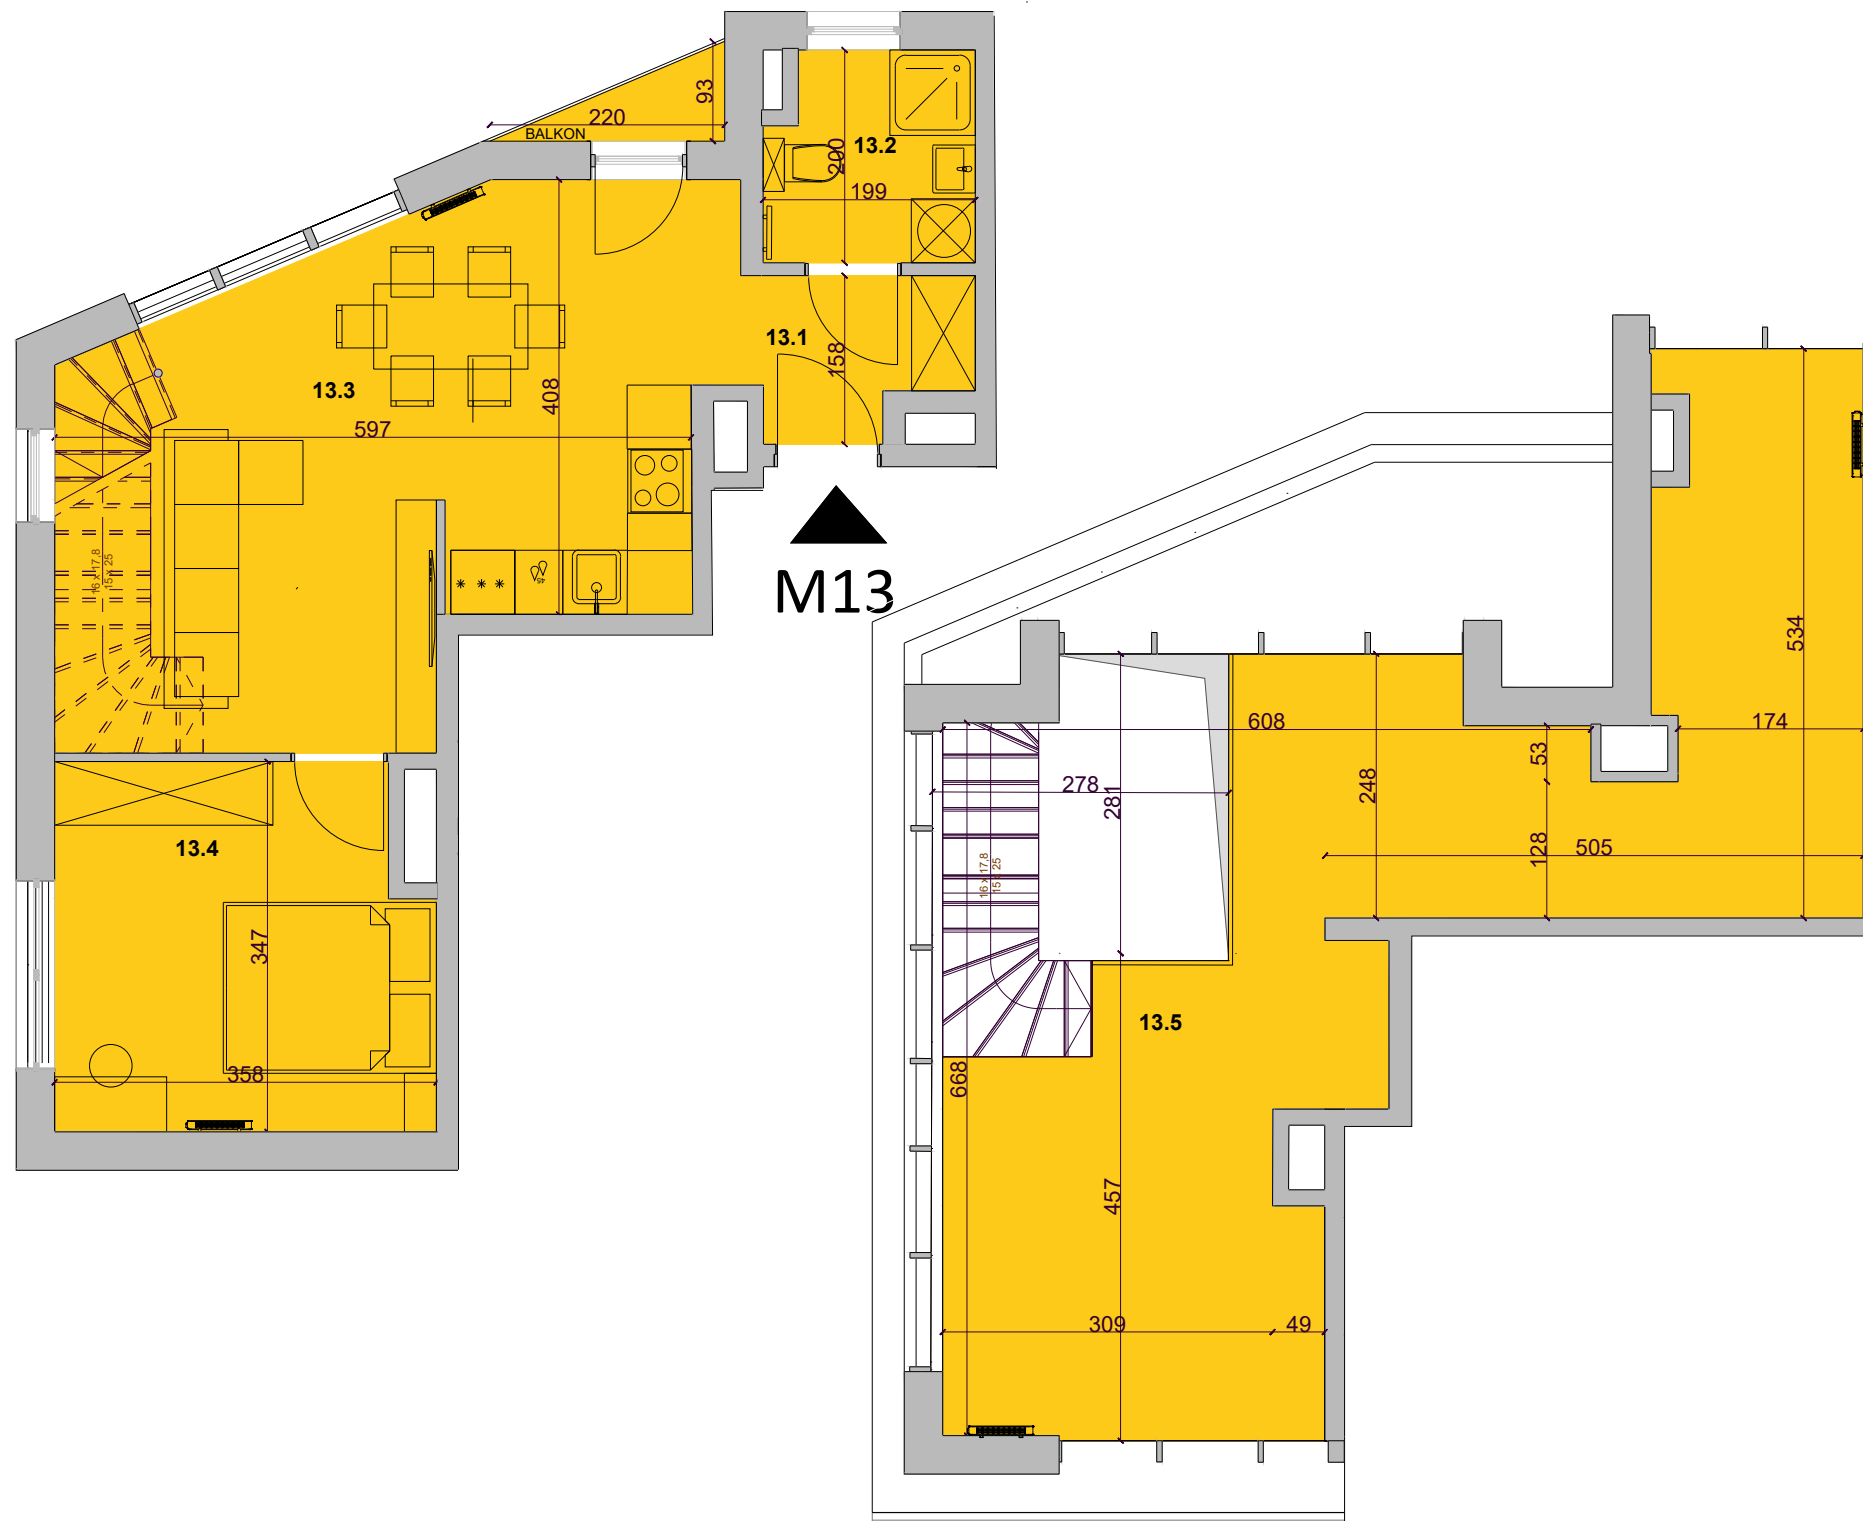

| LOKAL MIESZKALNY: M13 (z antresolą) | | |
|-------------------------------------|-----------------|--------------------------------|
| PIĘTRO: 1 | | |
| nr.pom | nazwa | pow. użytkowa(m ²) |
| POZIOM 1 | | |
| M13.1 | HOL | 2,92 |
| M13.2 | ŁAZIENKA | 3,74 |
| M13.3 | SALON Z ANEKSEM | 26,23 |
| M13.4 | POKÓJ | 11,84 |
| RAZEM: | | 44,73 |
| ANTRESOLA | | |
| M13.5 | ANTERSOLA | 34,13 |
| RAZEM CAŁOŚĆ: | | 78,86 |
| BALKON | | 1,03 |

- 1) Aranżacja mieszkania przedstawiona na rysunku jest przykładowa;
- 2) Wymiary pomieszczeń, lokalizację przyborów i inne podano na podstawie projektu budowlanego. W toku budowy mogą wystąpić różnice w stosunku do stanu wynikającego z projektu, wynikające ze specyfikacji budowlanych
- 3) Przedstawiona oferta ma charakter informacyjny, nie stanowi ofert handlowej w myśli przepisów KC.