


Kraków, ul.Zakrzowiecka

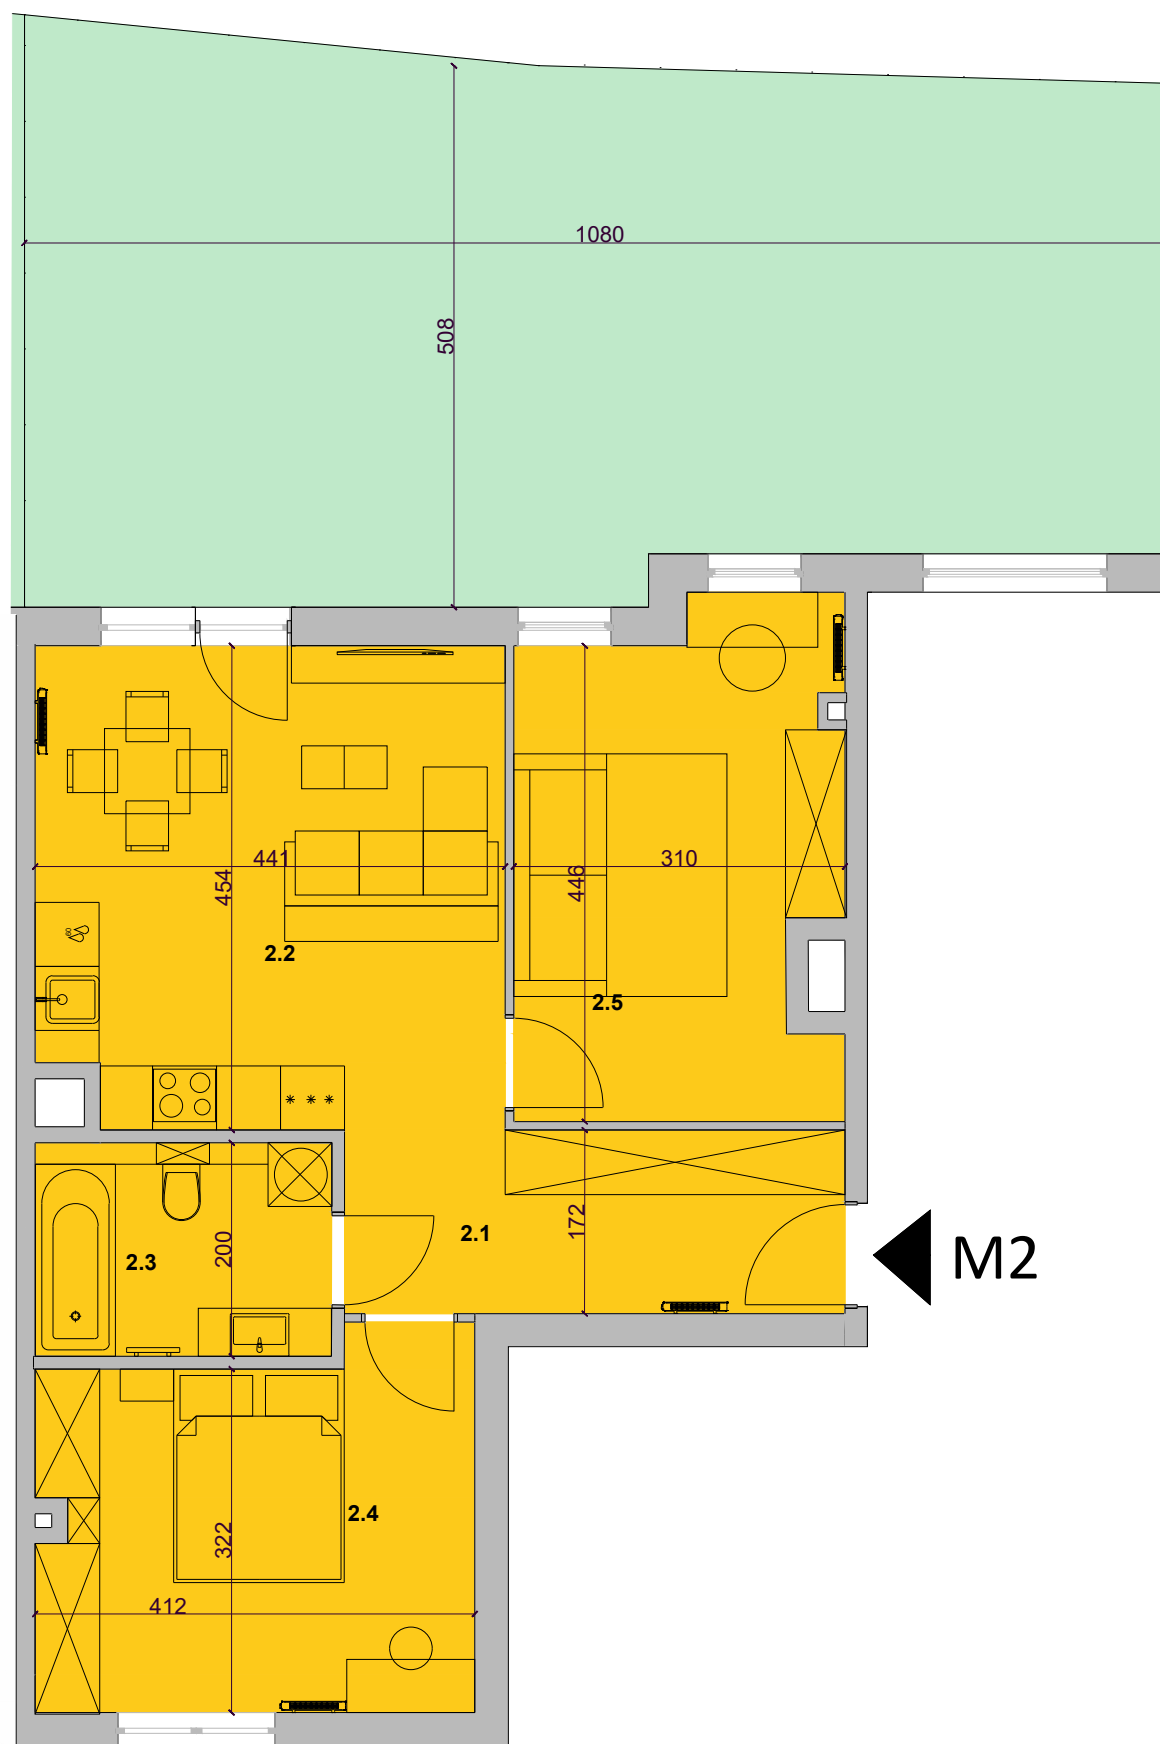

LOKAL MIESZKALNY: M2		
PIĘTRO: 0		
nr.pom	nazwa	pow (m <sup>2</sup> )
M2.1	HOL	8,07
M2.2	SALON Z ANEKSEM	19,61
M2.3	ŁAZIENKA	5,56
M2.4	POKÓJ	13,67
M2.5	POKÓJ	13,89
RAZEM:		60,8
OGRÓD		58,83

- 1) Aranżacja mieszkania przedstawiona na rysunku jest przykładowa;
- 2) Wymiary pomieszczeń, lokalizację przyborów i inne podano na podstawie projektu budowlanego. W toku budowy mogą wystąpić różnice w stosunku do stanu wynikającego z projektu, wynikające ze specyfikacji budowlanych
- 3) Przedstawiona oferta ma charakter informacyjny, nie stanowi ofert handlowej w myśli przepisów KC.