


Kraków, ul.Zakrzowiecka

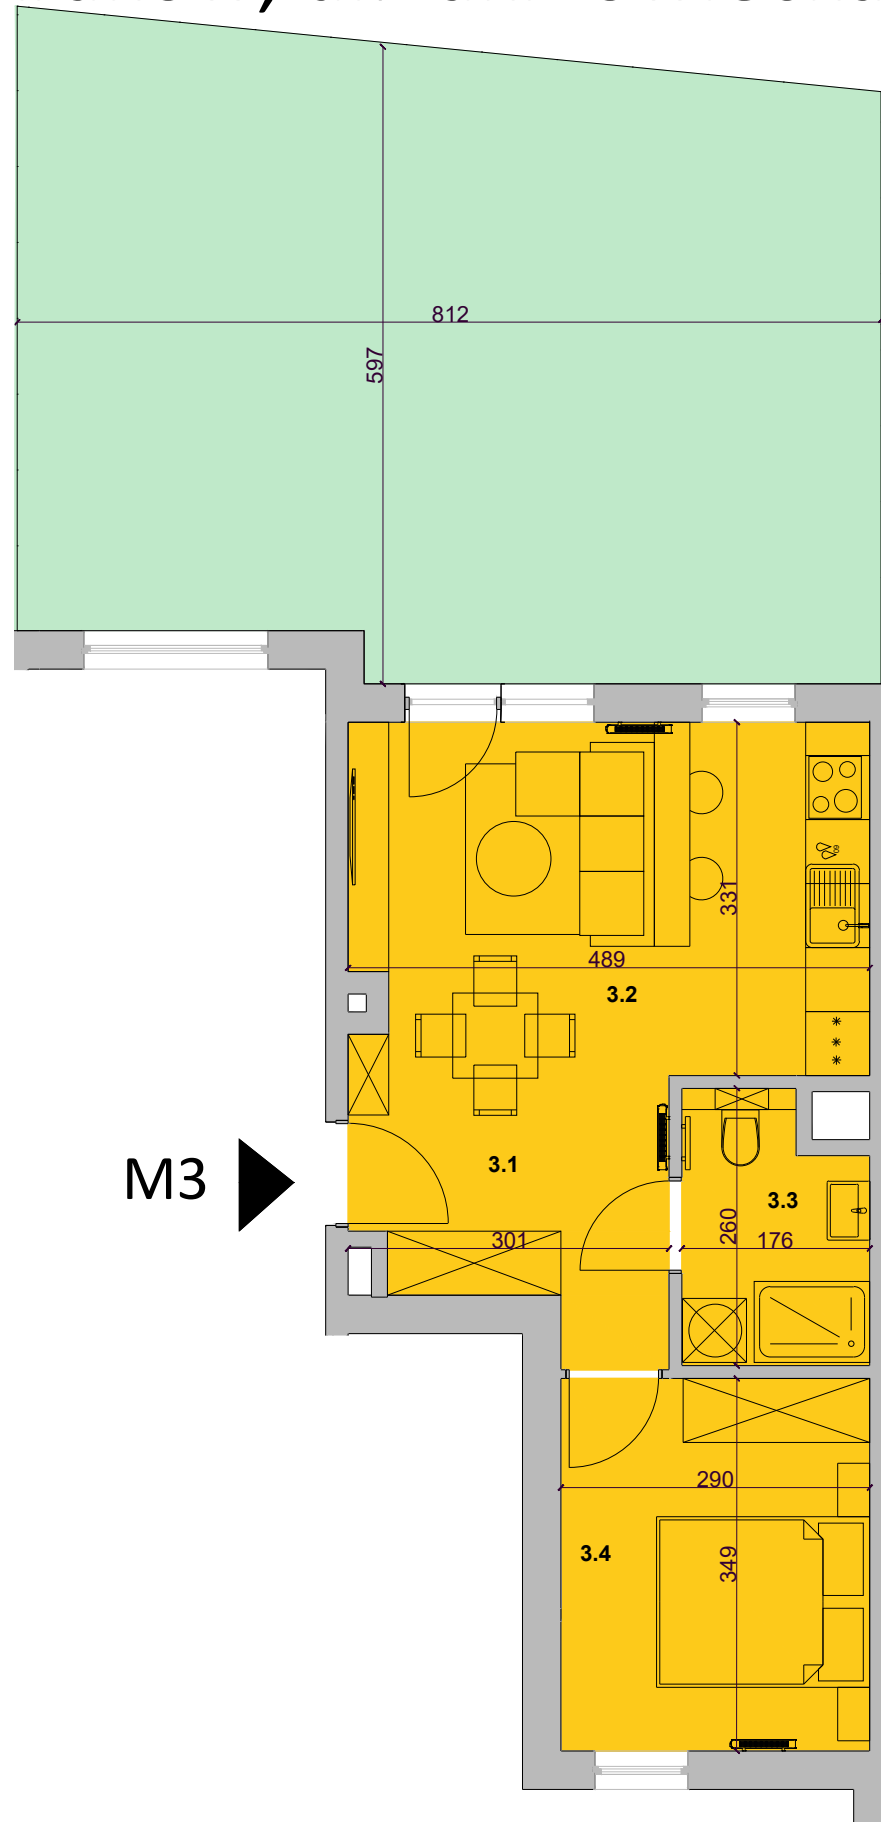

LOKAL MIESZKALNY: M3		
PIĘTRO: 0		
nr.pom	nazwa	pow (m ²)
M3.1	HOL	6,68
M3.2	SALON Z ANEKSEM	15,96
M3.3	ŁAZIENKA	4,15
M3.4	POKÓJ	10,11
RAZEM:		36,9
OGRÓD		45,42

- 1) Aranżacja mieszkania przedstawiona na rysunku jest przykładowa;
- 2) Wymiary pomieszczeń, lokalizację przyborów i inne podano na podstawie projektu budowlanego. W toku budowy mogą wystąpić różnice w stosunku do stanu wynikającego z projektu, wynikające ze specyfikacji budowlanych
- 3) Przedstawiona oferta ma charakter informacyjny, nie stanowi ofert handlowej w myśli przepisów KC.