




KONDYGNACJA 3

LOKAL 15

| NUMER | NAZWA POMIESZCZENIA | POWIERZCHNIA |
|-------------|----------------------|----------------------------|
| 01 | POMIESZCZENIE LOKALU | 24,61 m ² |
| 02 | ŁAZIENKA | 3,21 m ² |
| SUMA | | 27,82 m² |

POWIERZCHNIE POMIESZCZEŃ MOGĄ ULEC ZMIANIE.
POWIERZCHNIE TARASÓW I BALKONÓW NIE SĄ WLICZANE DO POWIERZCHNI LOKALI.

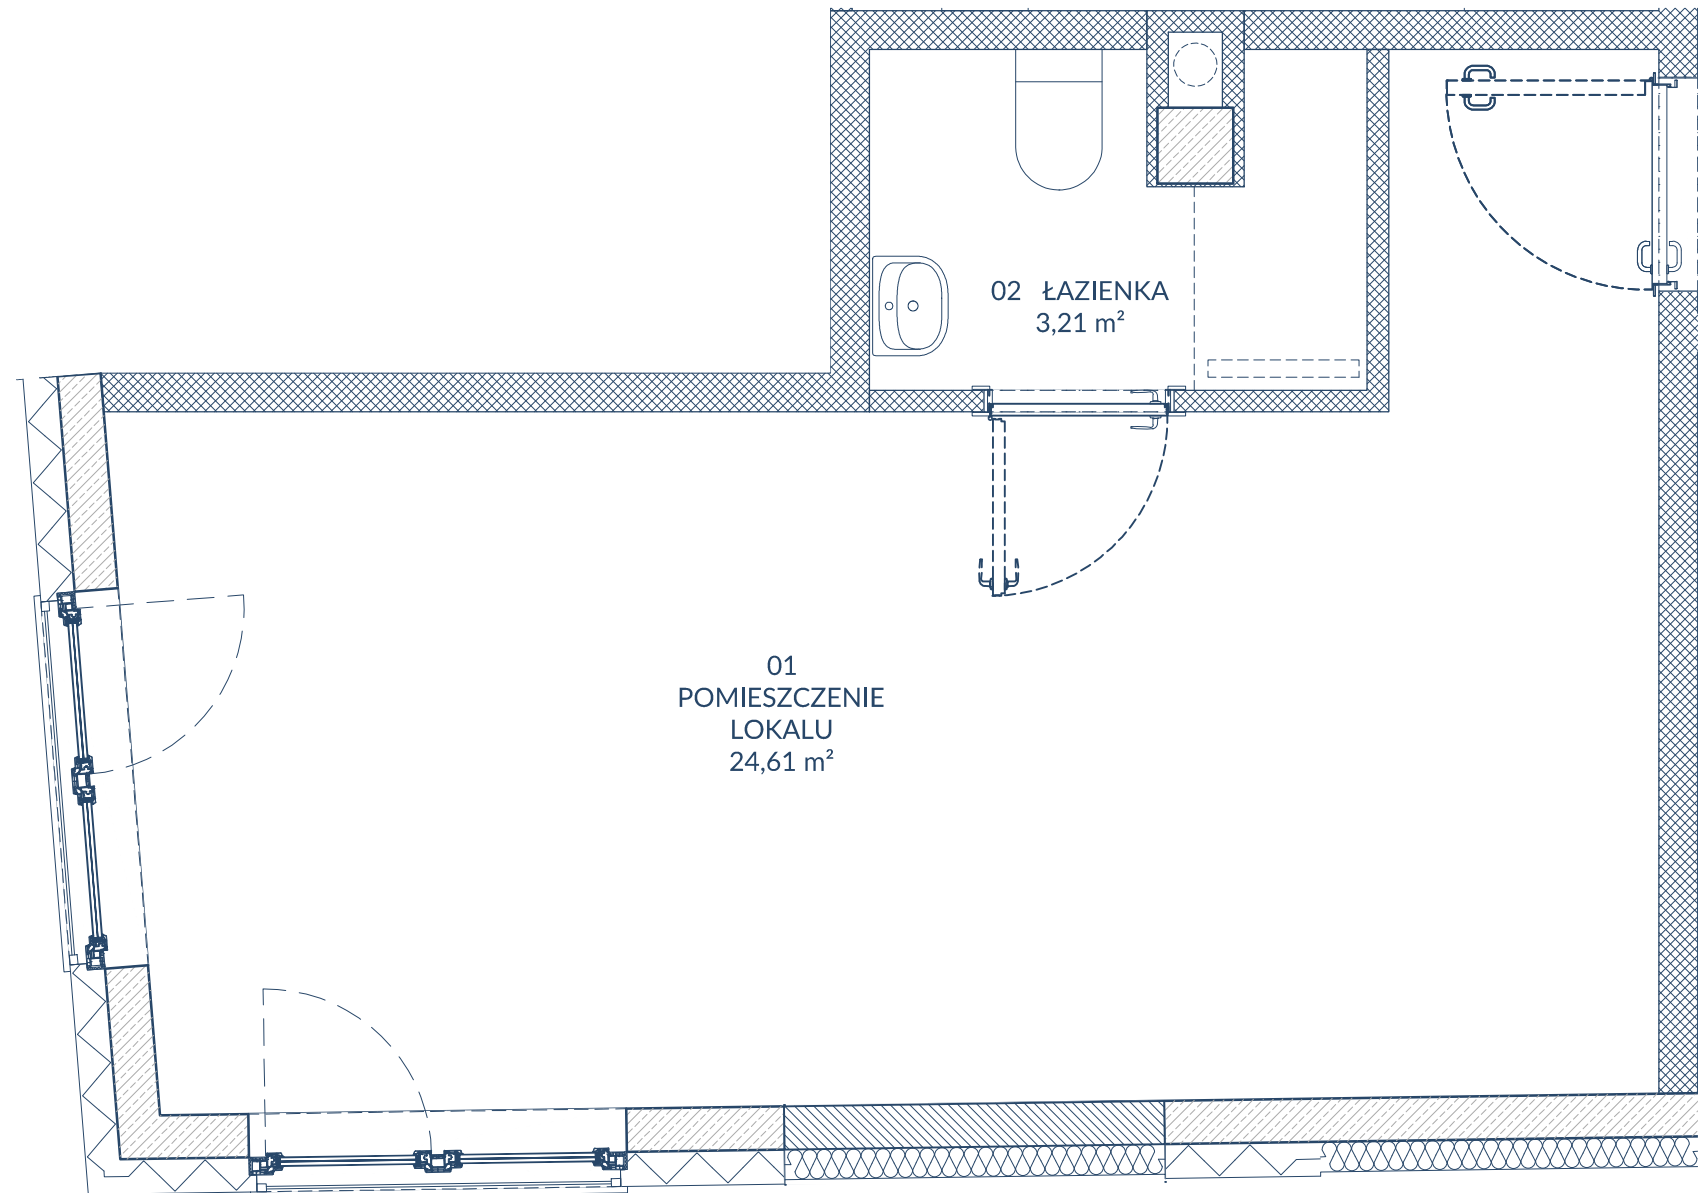

SKALA 1:35

