


KONDYGNACJA 3

## LOKAL 16

NUMER	NAZWA POMIESZCZENIA	POWIERZCHNIA
01	POMIESZCZENIE LOKALU	20,68 m <sup>2</sup>
02	ŁAZIENKA	5,30 m <sup>2</sup>
<b>SUMA</b>		<b>25,98 m<sup>2</sup></b>

POWIERZCHNIE POMIESZCZEŃ MOGĄ ULEC ZMIANIE.  
POWIERZCHNIE TARASÓW I BALKONÓW NIE SĄ WLICZANE DO POWIERZCHNI LOKALI.

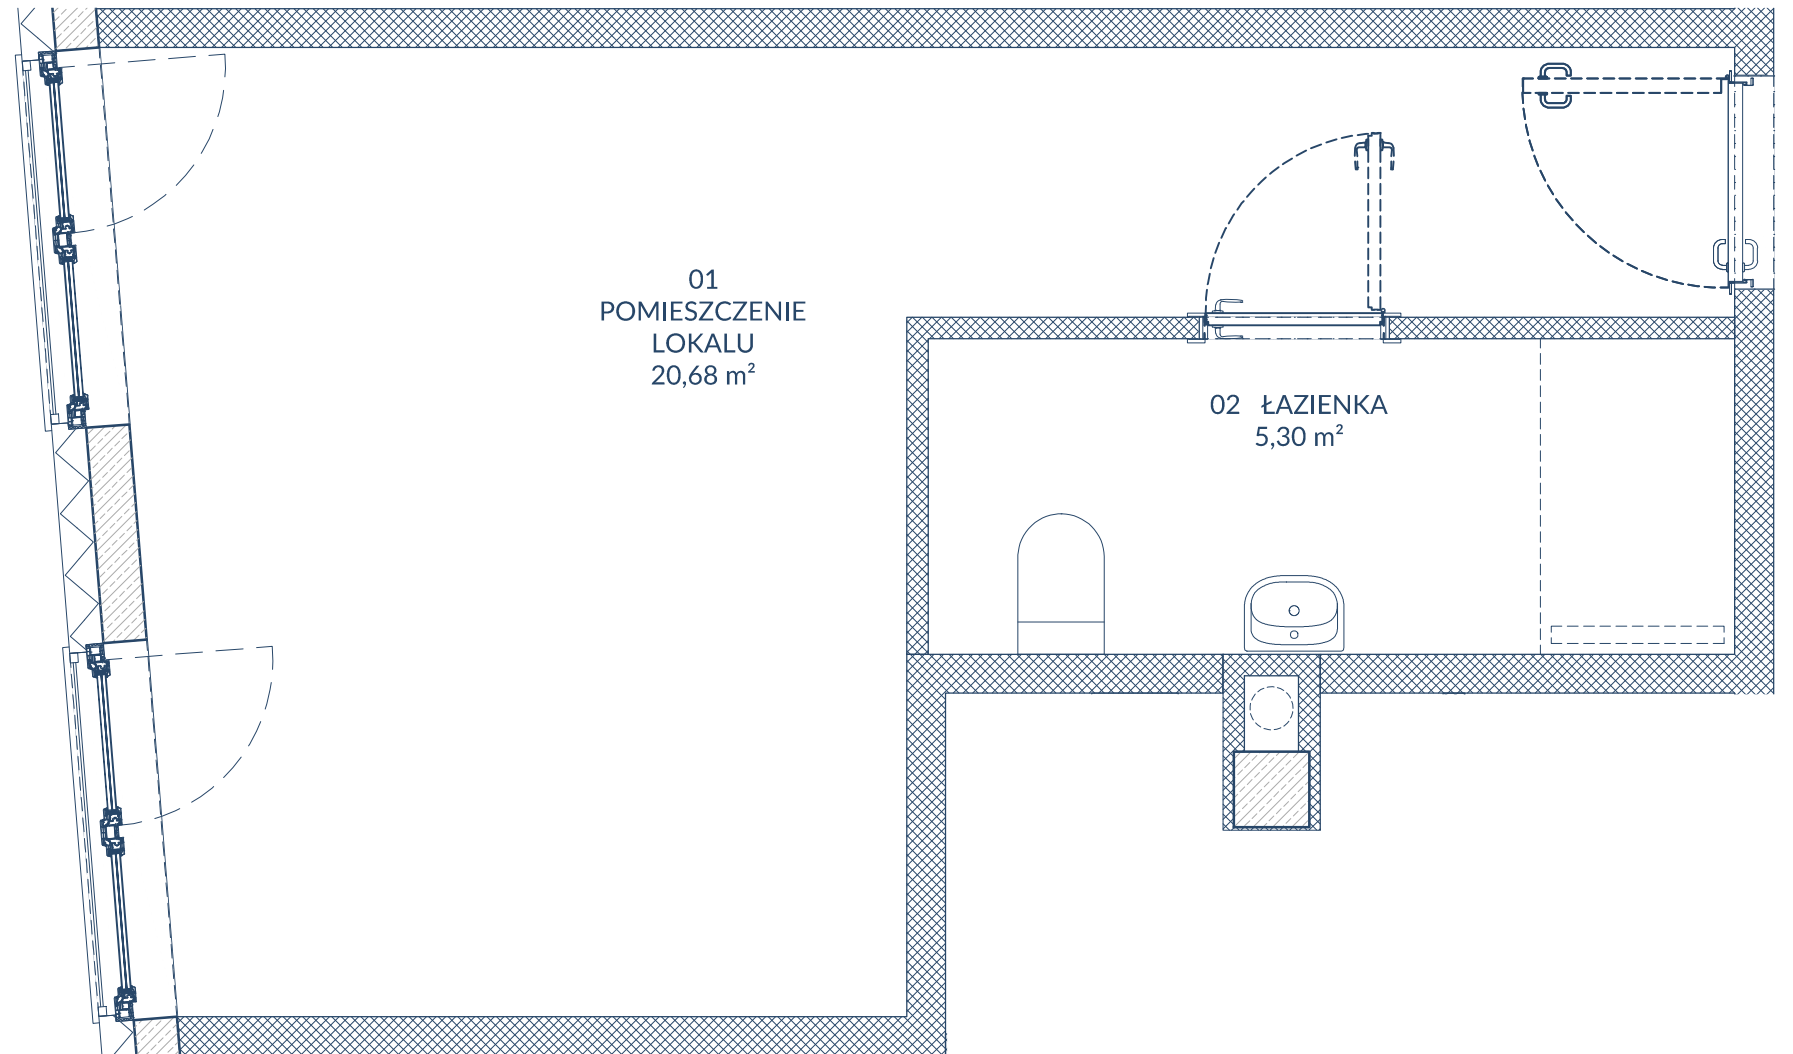

SKALA 1:35

