


KONDYGNACJA 3

LOKAL 18

NUMER	NAZWA POMIESZCZENIA	POWIERZCHNIA
01	POMIESZCZENIE LOKALU	21,99 m ²
02	ŁAZIENKA	3,89 m ²
SUMA		25,88 m²

POWIERZCHNIE POMIESZCZEŃ MOGĄ ULEC ZMIANIE.
POWIERZCHNIE TARASÓW I BALKONÓW NIE SĄ WLICZANE DO POWIERZCHNI LOKALI.

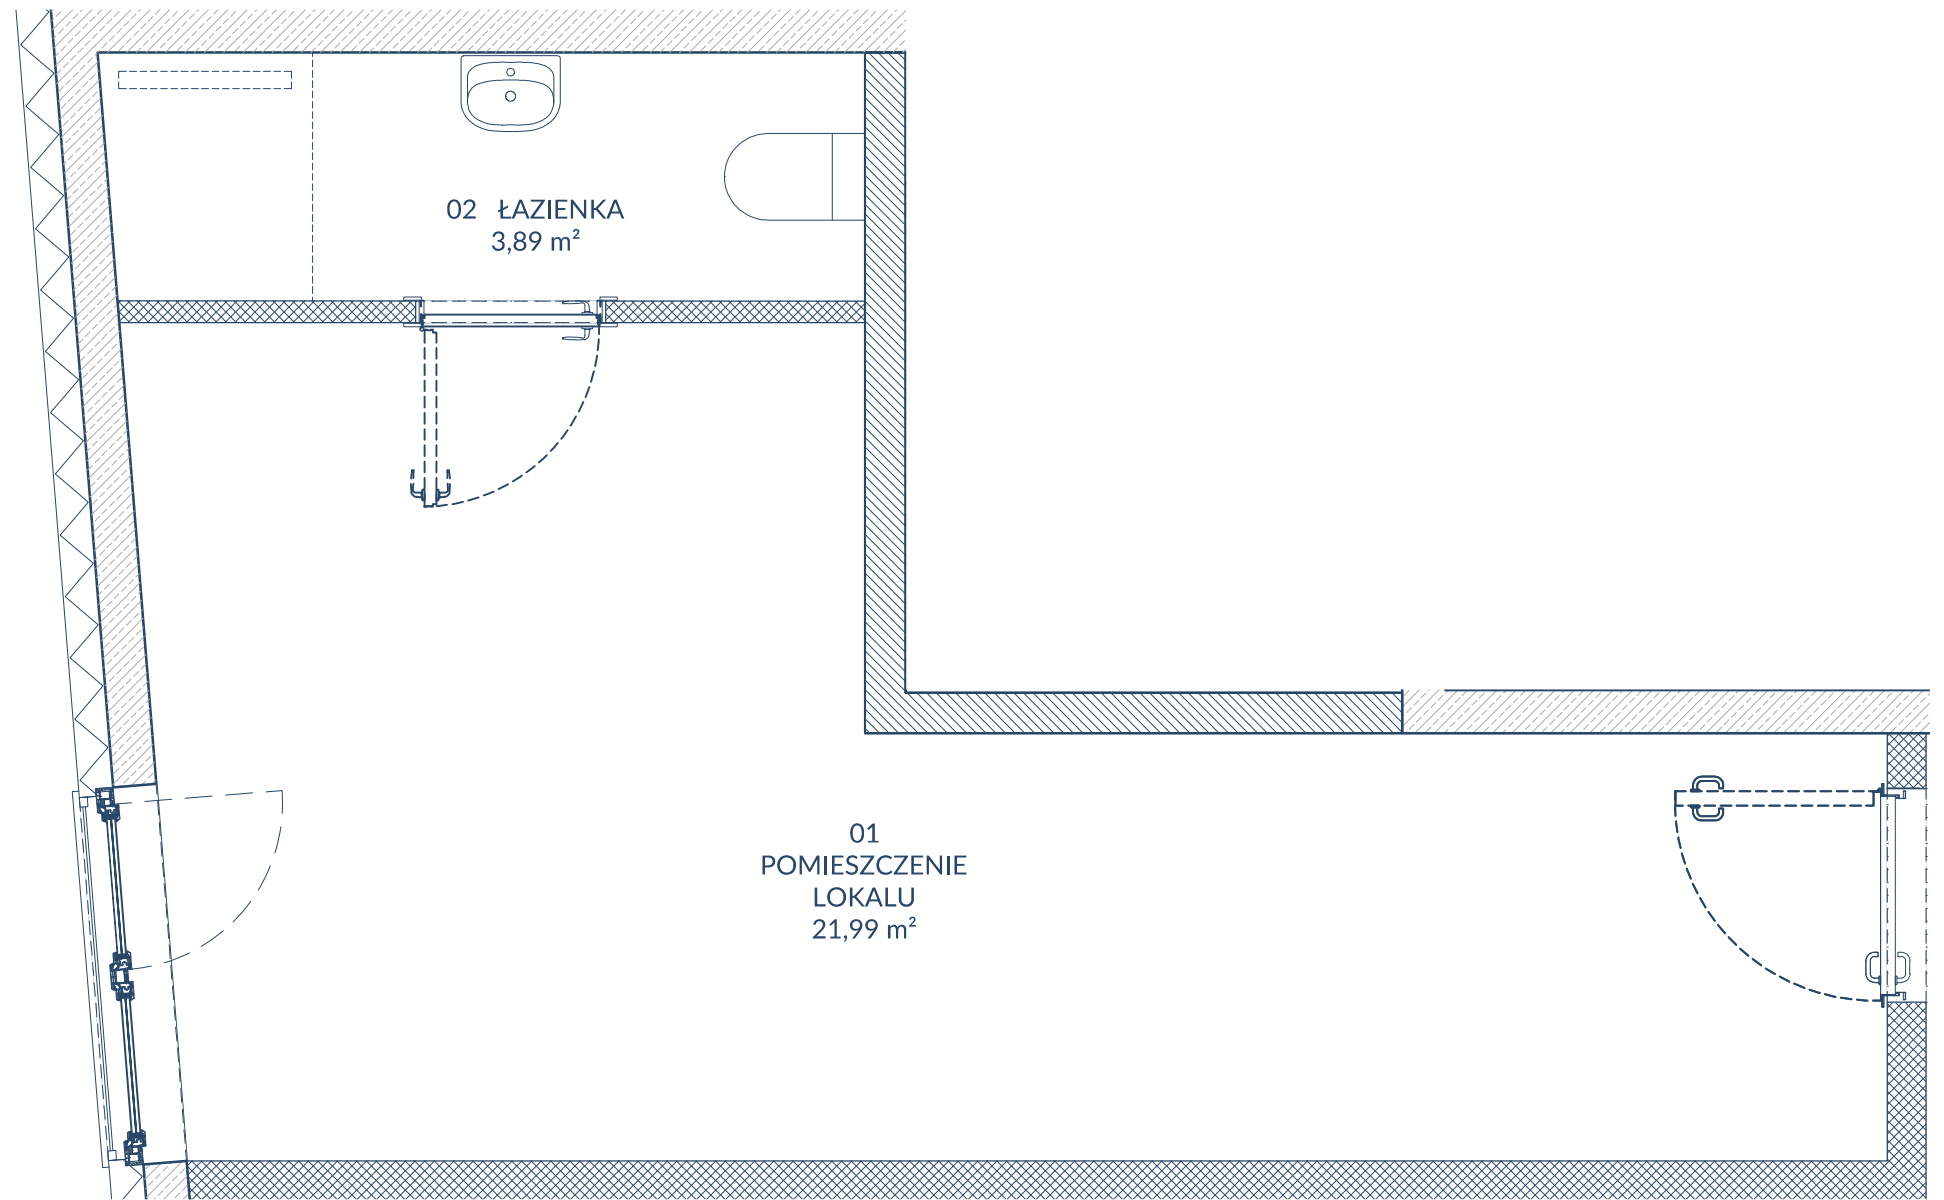

SKALA 1:35

