




KONDYGNACJA 4

LOKAL 22

NUMER	NAZWA POMIESZCZENIA	POWIERZCHNIA
01	POMIESZCZENIE LOKALU	17,14 m ²
02	ŁAZIENKA	4,08 m ²
SUMA		21,22 m²
	TARAS	11,34 m ²

POWIERZCHNIE POMIESZCZEŃ MOGĄ ULEC ZMIANIE.
POWIERZCHNIE TARASÓW I BALKONÓW NIE SĄ WLICZANE DO POWIERZCHNI LOKALI.

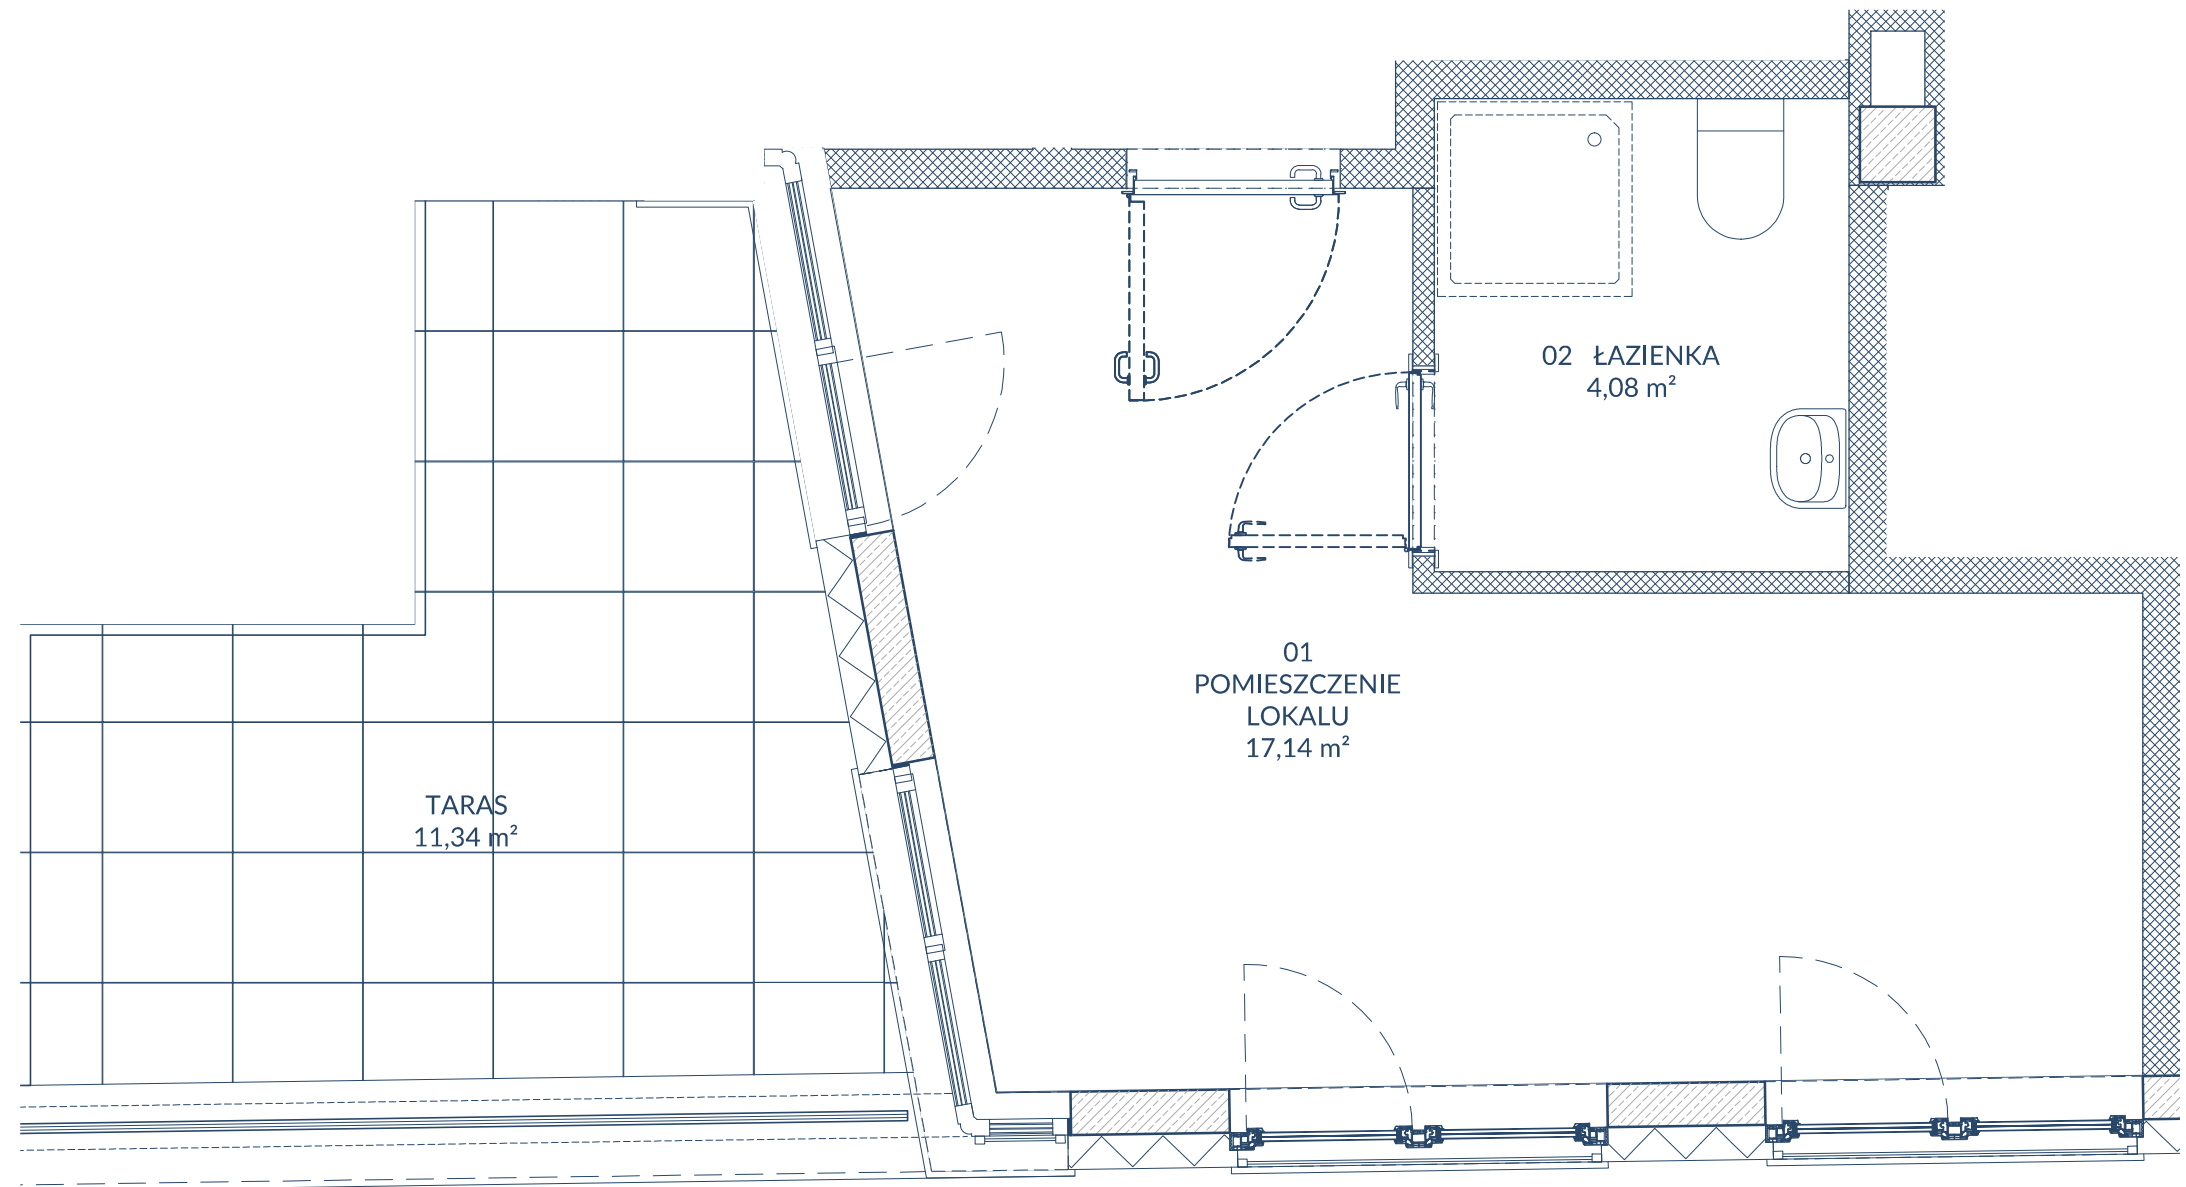

SKALA 1:35

