


KONDYGNACJA 5

## LOKAL 27

NUMER	NAZWA POMIESZCZENIA	POWIERZCHNIA
01	POMIESZCZENIE LOKALU	24,82 m <sup>2</sup>
02	ŁAZIENKA	3,77 m <sup>2</sup>
<b>SUMA</b>		<b>28,59 m<sup>2</sup></b>

POWIERZCHNIE POMIESZCZEŃ MOGĄ ULEC ZMIANIE.  
POWIERZCHNIE TARASÓW I BALKONÓW NIE SĄ WLICZANE DO POWIERZCHNI LOKALI.

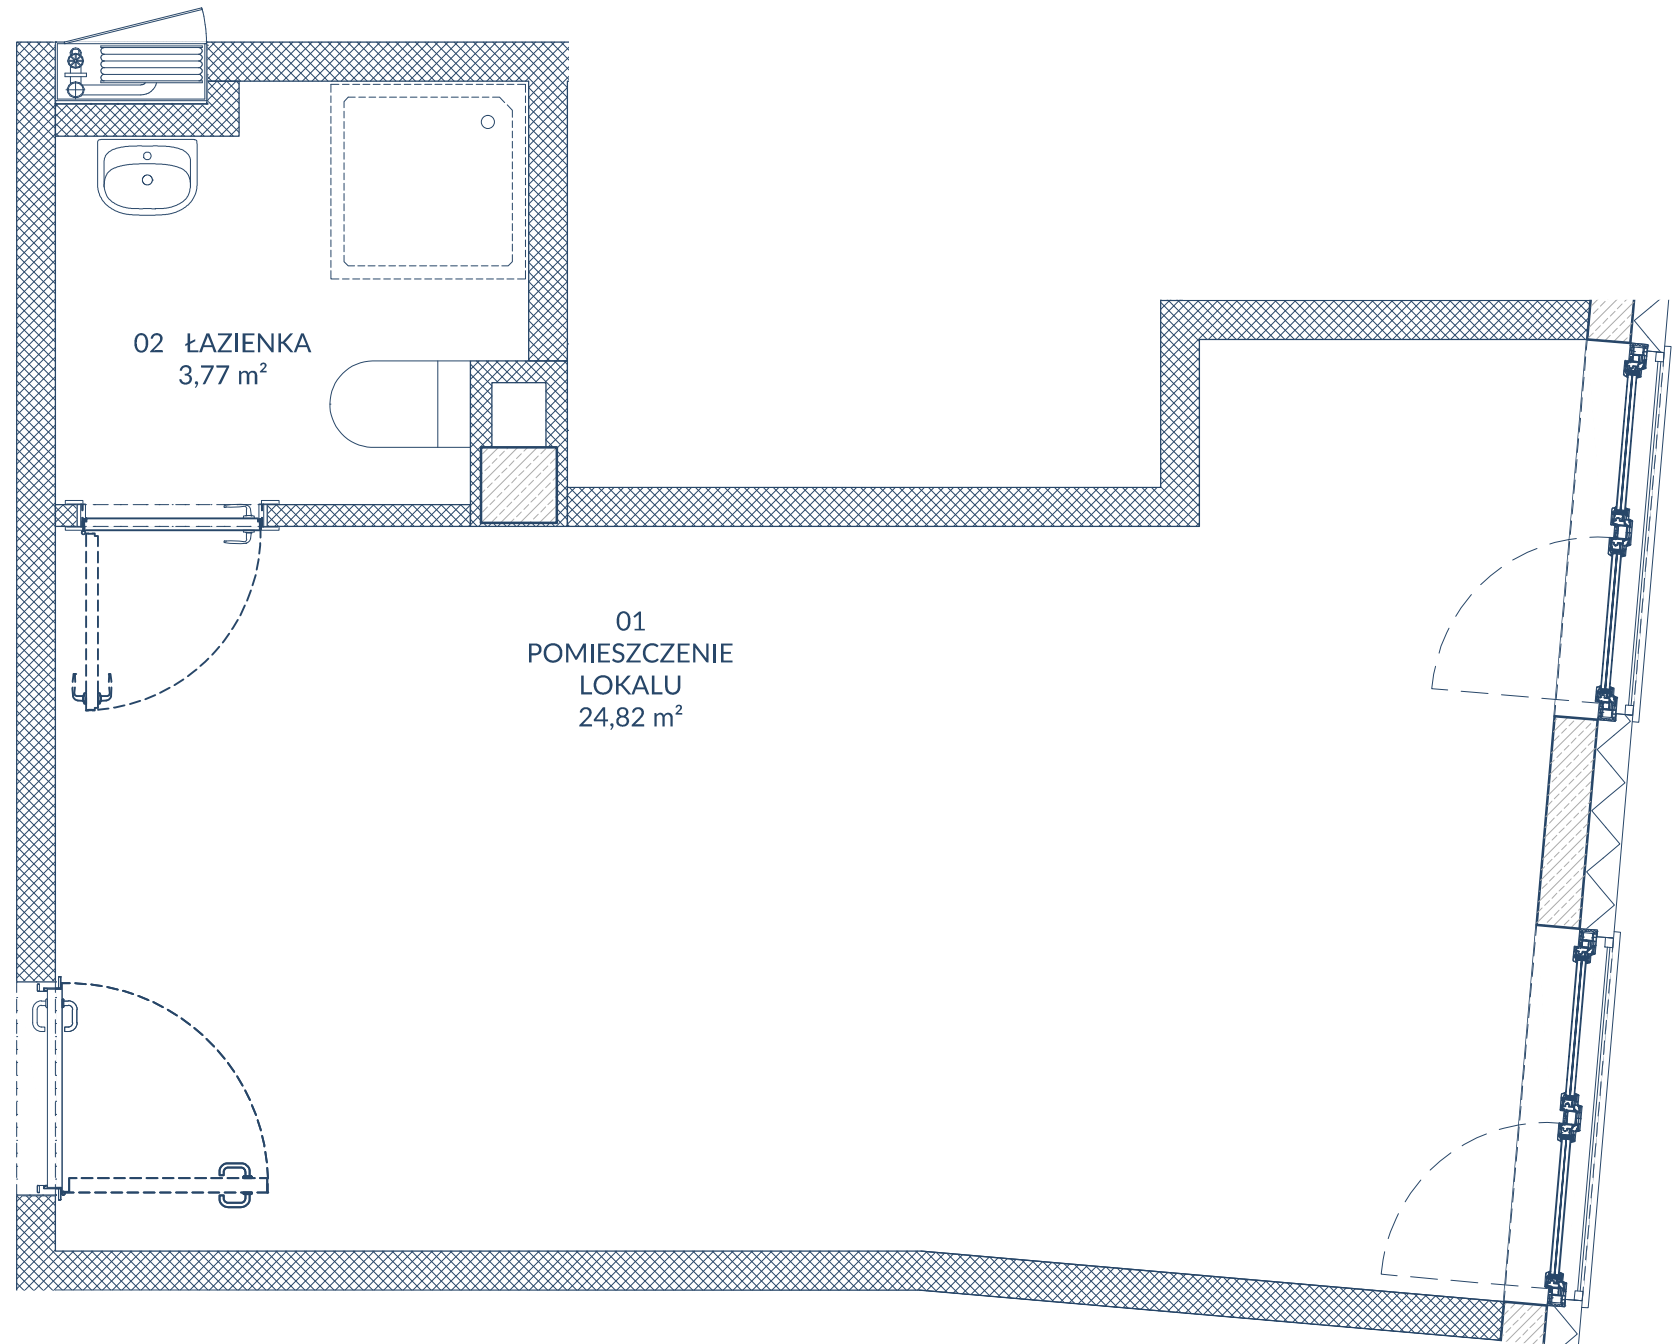

SKALA 1:35

