


KONDYGNACJA 5A

LOKAL 37

NUMER	NAZWA POMIESZCZENIA	POWIERZCHNIA
01	POMIESZCZENIE LOKALU	38,02 m ²
02	ŁAZIENKA	3,89 m ²
SUMA		41,91 m²
	TARAS	13,03 m ²

POWIERZCHNIE POMIESZCZEŃ MOGĄ ULEC ZMIANIE.
POWIERZCHNIE TARASÓW I BALKONÓW NIE SĄ WLICZANE DO POWIERZCHNI LOKALI.

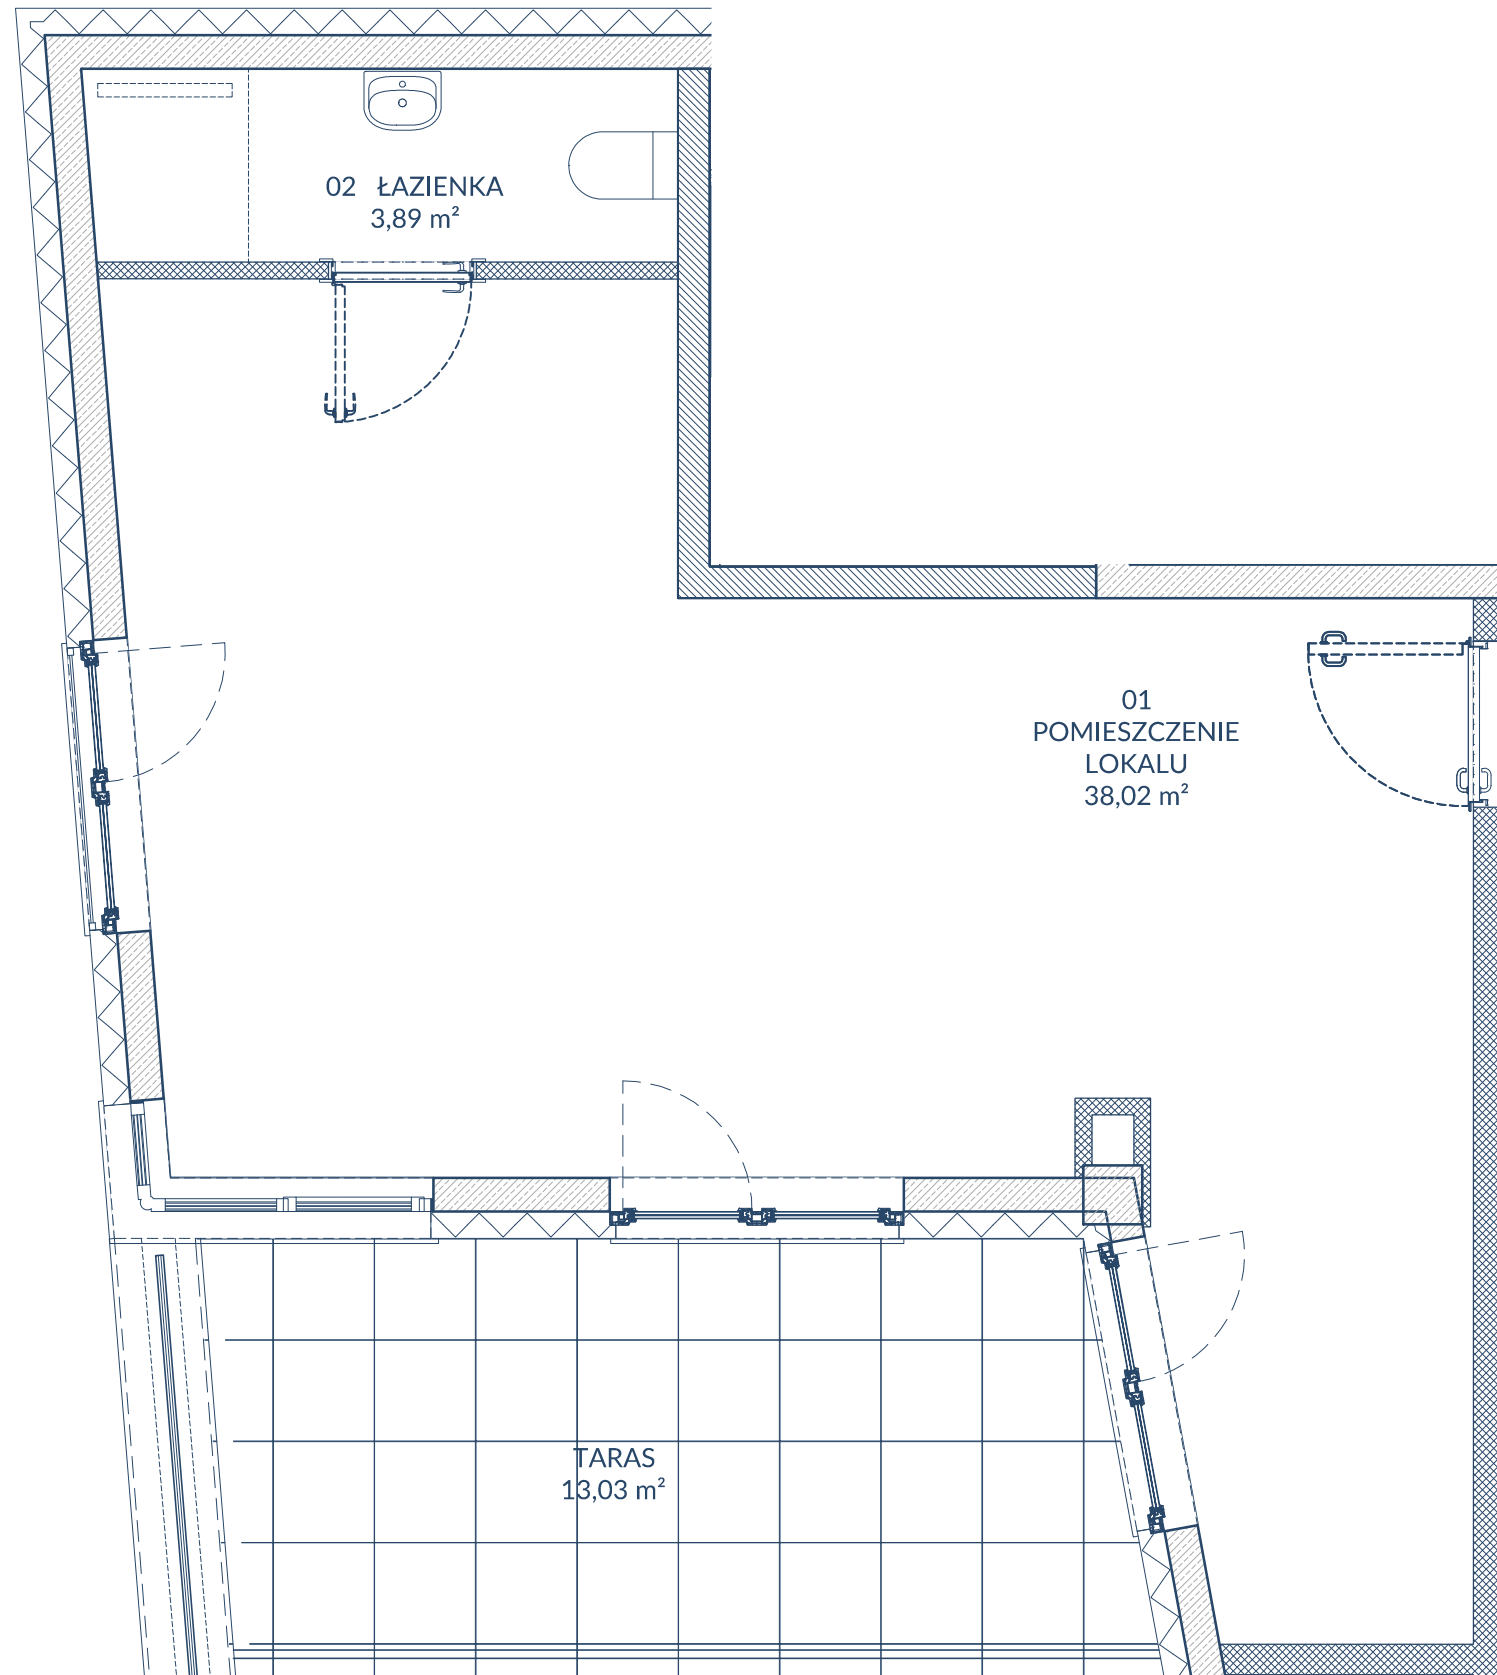

SKALA 1:45

