


KONDYGNACJA 2

LOKAL 6

NUMER	NAZWA POMIESZCZENIA	POWIERZCHNIA
01	POMIESZCZENIE LOKALU	12,96 m ²
02	ŁAZIENKA	4,08 m ²
SUMA		17,04 m²

POWIERZCHNIE POMIESZCZEŃ MOGĄ ULEC ZMIANIE.
POWIERZCHNIE TARASÓW I BALKONÓW NIE SĄ WLICZANE DO POWIERZCHNI LOKALI.

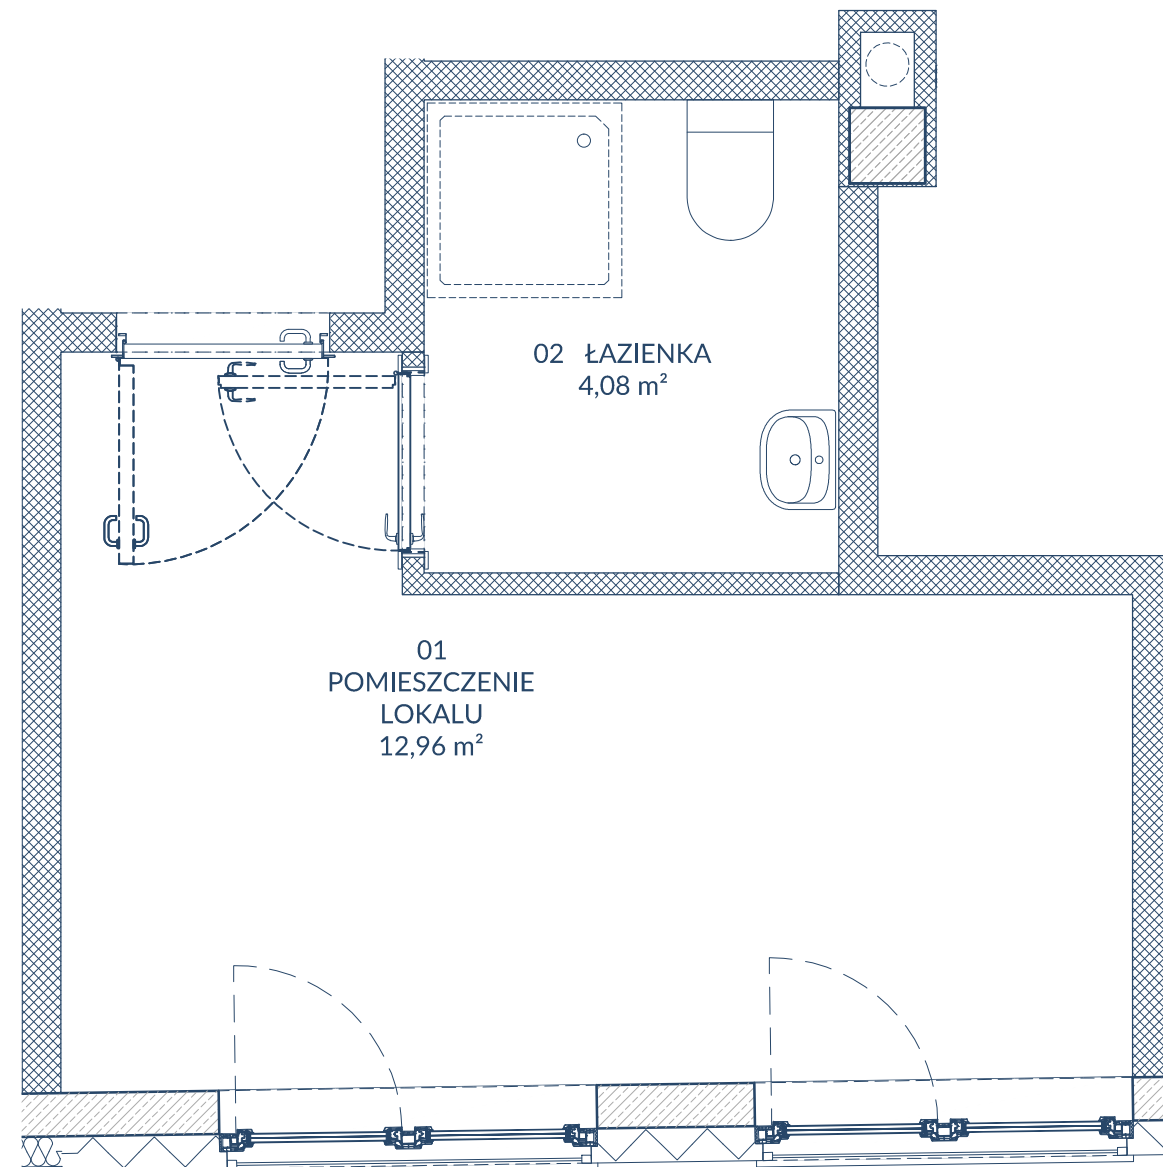

SKALA 1:35

