




KONDYGNACJA 5

LOKAL 30

NUMER	NAZWA POMIESZCZENIA	POWIERZCHNIA
01	POMIESZCZENIE LOKALU	18,62 m ²
02	ŁAZIENKA	5,08 m ²
SUMA		23,70 m²

POWIERZCHNIE POMIESZCZEN MOGĄ ULEC ZMIANIE.
POWIERZCHNIE TARASÓW I BALKONÓW NIE SĄ WLICZANE DO POWIERZCHNI LOKALI.

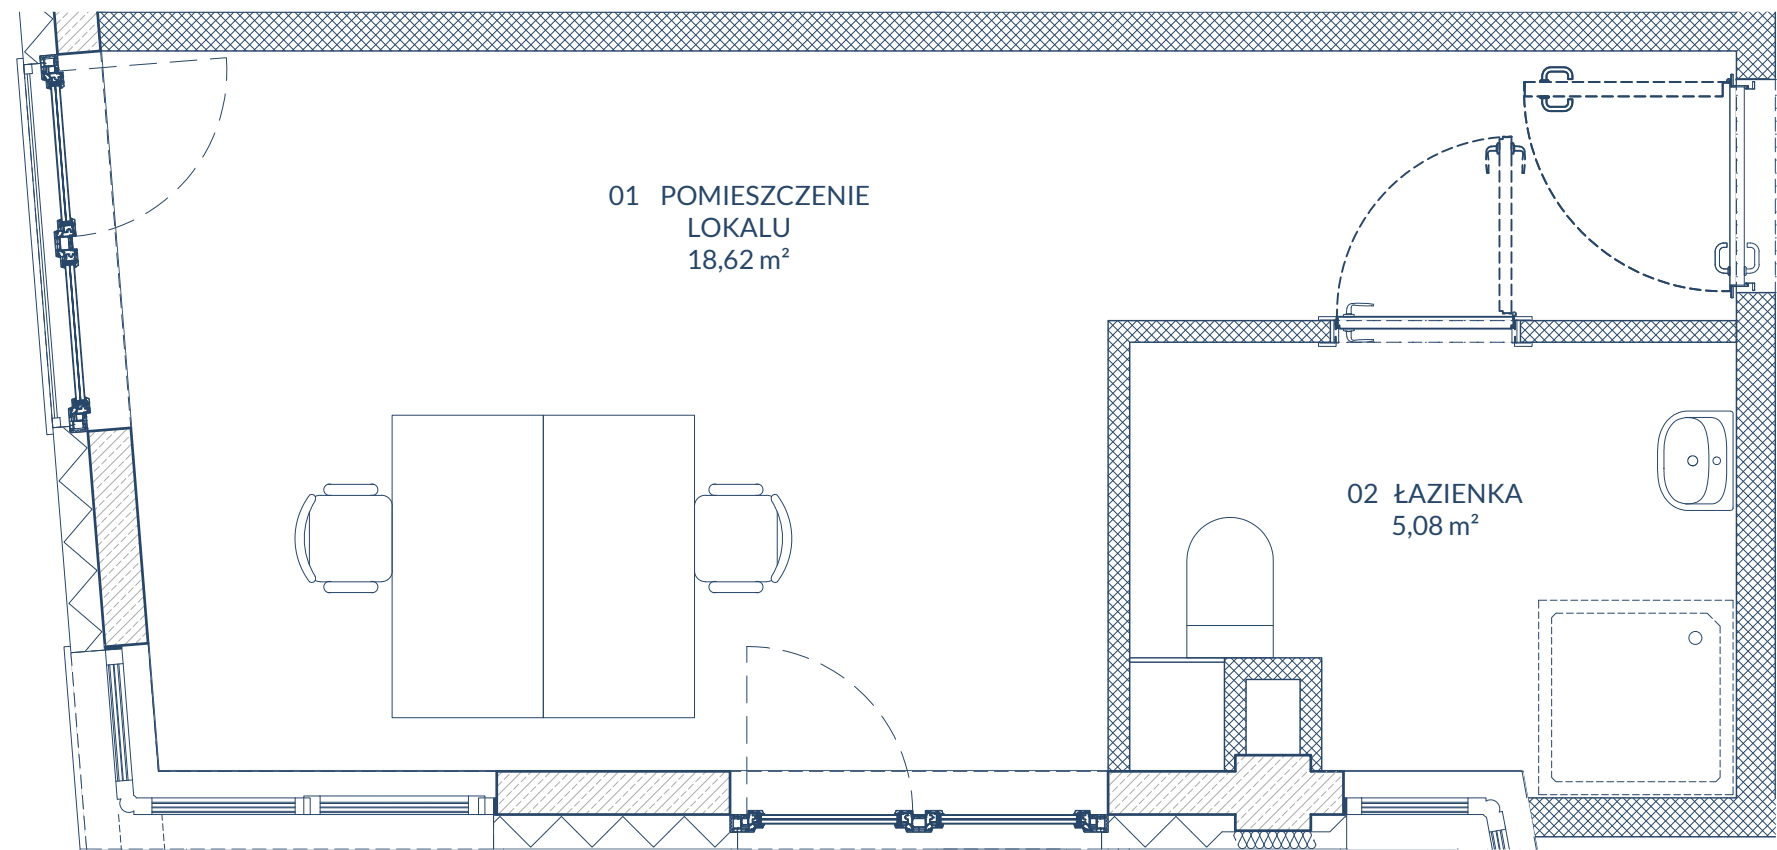

SKALA 1:35

