


KONDYGNACJA 2

LOKAL 3

NUMER	NAZWA POMIESZCZENIA	POWIERZCHNIA
01	POMIESZCZENIE LOKALU	17,28 m ²
02	ŁAZIENKA	5,02 m ²
SUMA		22,30 m²

POWIERZCHNIE POMIESZCZEŃ MOGĄ ULEC ZMIANIE.
POWIERZCHNIE TARASÓW I BALKONÓW NIE SĄ WLICZANE DO POWIERZCHNI LOKALI.

..\..\109 - WIZ\mitkowskiego2_Interactive LightMix-4.jpg

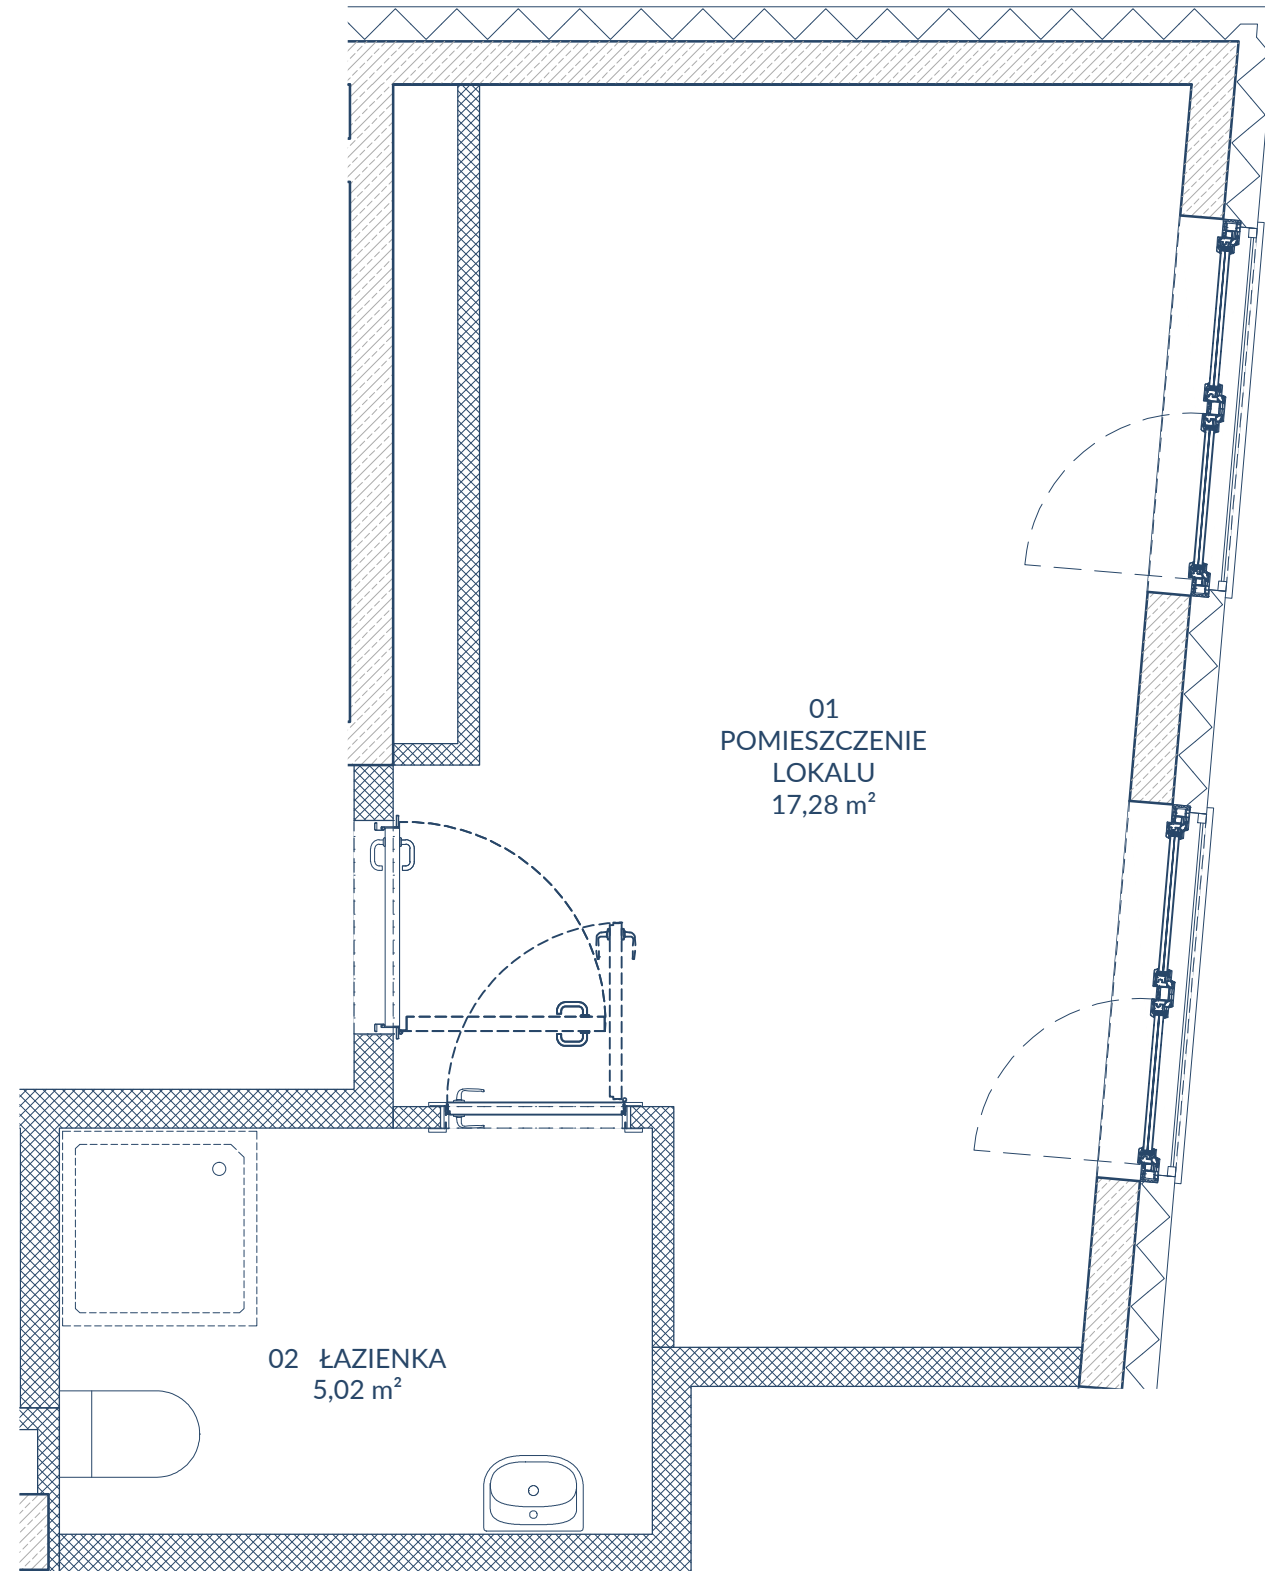

SKALA 1:35

