


Kraków, ul.Zakrzowiecka



celino

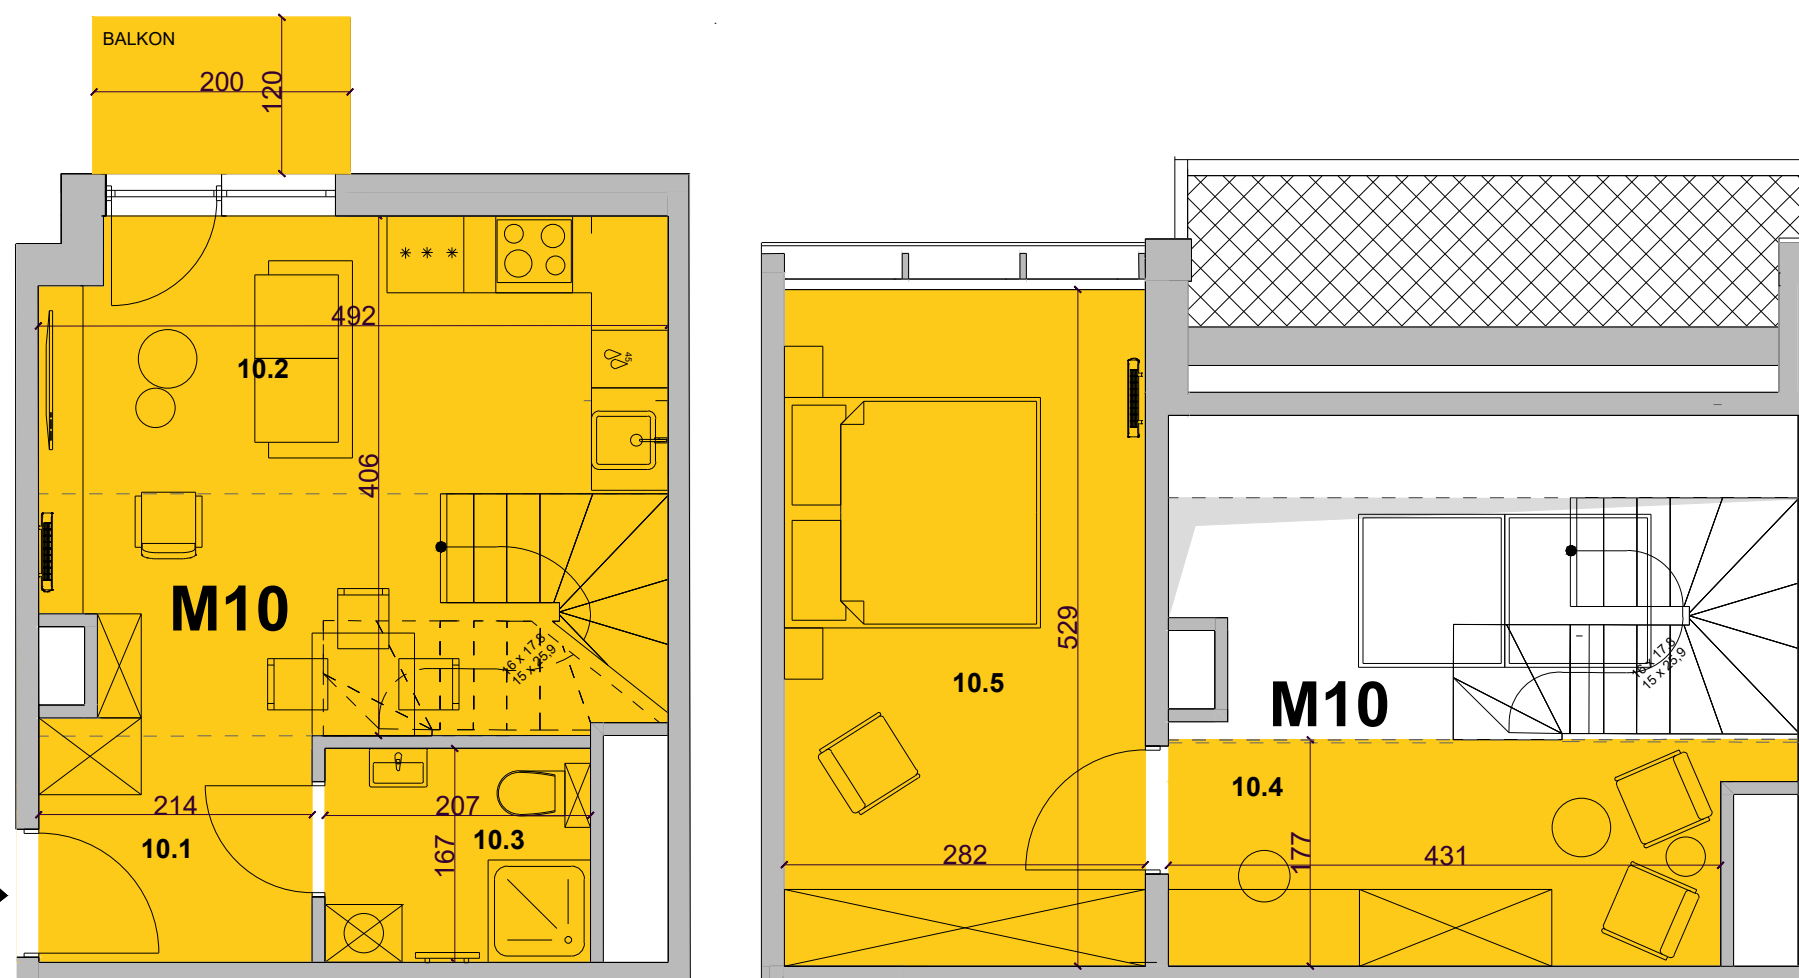

LOKAL MIESZKALNY: M10 (z antresolą)		
PIĘTRO: 1		
nr.pom	nazwa	pow. użytkowa(m ²)
POZIOM 1		
M10.1	HOL	3,77
M10.2	SALON Z ANEKSEM	19,26
M10.3	ŁAZIENKA	3,47
RAZEM:		26,50
ANTRESOLA		
M10.4	GABINET	7,83
M10.5	POKÓJ	14,90
RAZEM CAŁOŚĆ:		49,23
	BALKON	2,40

- 1) Aranżacja mieszkania przedstawiona na rysunku jest przykładowa;
- 2) Wymiary pomieszczeń, lokalizację przyborów i inne podano na podstawie projektu budowlanego. W toku budowy mogą wystąpić różnice w stosunku do stanu wynikającego z projektu, wynikające ze specyfikacji budowlanych
- 3) Przedstawiona oferta ma charakter informacyjny, nie stanowi ofert handlowej w myśli przepisów KC.