


Kraków, ul.Zakrzowiecka

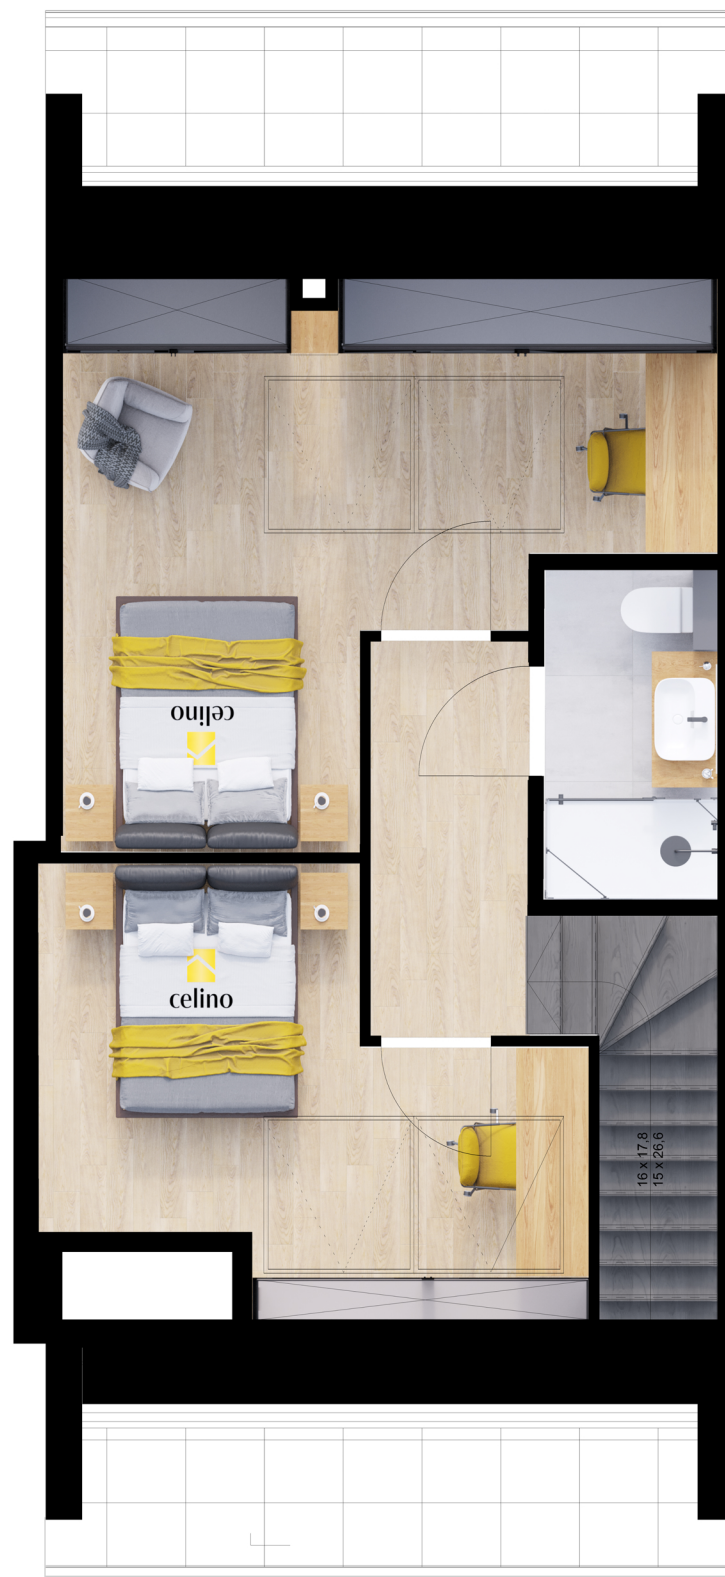

LOKAL MIESZKALNY: M7 (z antresolą)		
PIĘTRO: 1		
nr.pom	nazwa	pow. użytkowa(m ²)
POZIOM 1		
M7.1	SALON Z ANEKSEM	20,28
M7.2	ŁAZIENKA	4,27
RAZEM:		24,55
ANTRESOLA		
M7.3	HOL	3,60
M7.4	ŁAZIENKA	3,32
M7.5	POKÓJ	12,24
M7.6	POKÓJ	8,25
RAZEM:		19,16
RAZEM CAŁOŚĆ:		51,96
	BALKON	2,3

- 1) Aranżacja mieszkania przedstawiona na rysunku jest przykładowa;
- 2) Wymiary pomieszczeń, lokalizację przyborów i inne podano na podstawie projektu budowlanego. W toku budowy mogą wystąpić różnice w stosunku do stanu wynikającego z projektu, wynikające ze specyfikacji budowlanych
- 3) Przedstawiona oferta ma charakter informacyjny, nie stanowi ofert handlowej w myśli przepisów KC.