


# Kraków, ul.Zakrzowiecka

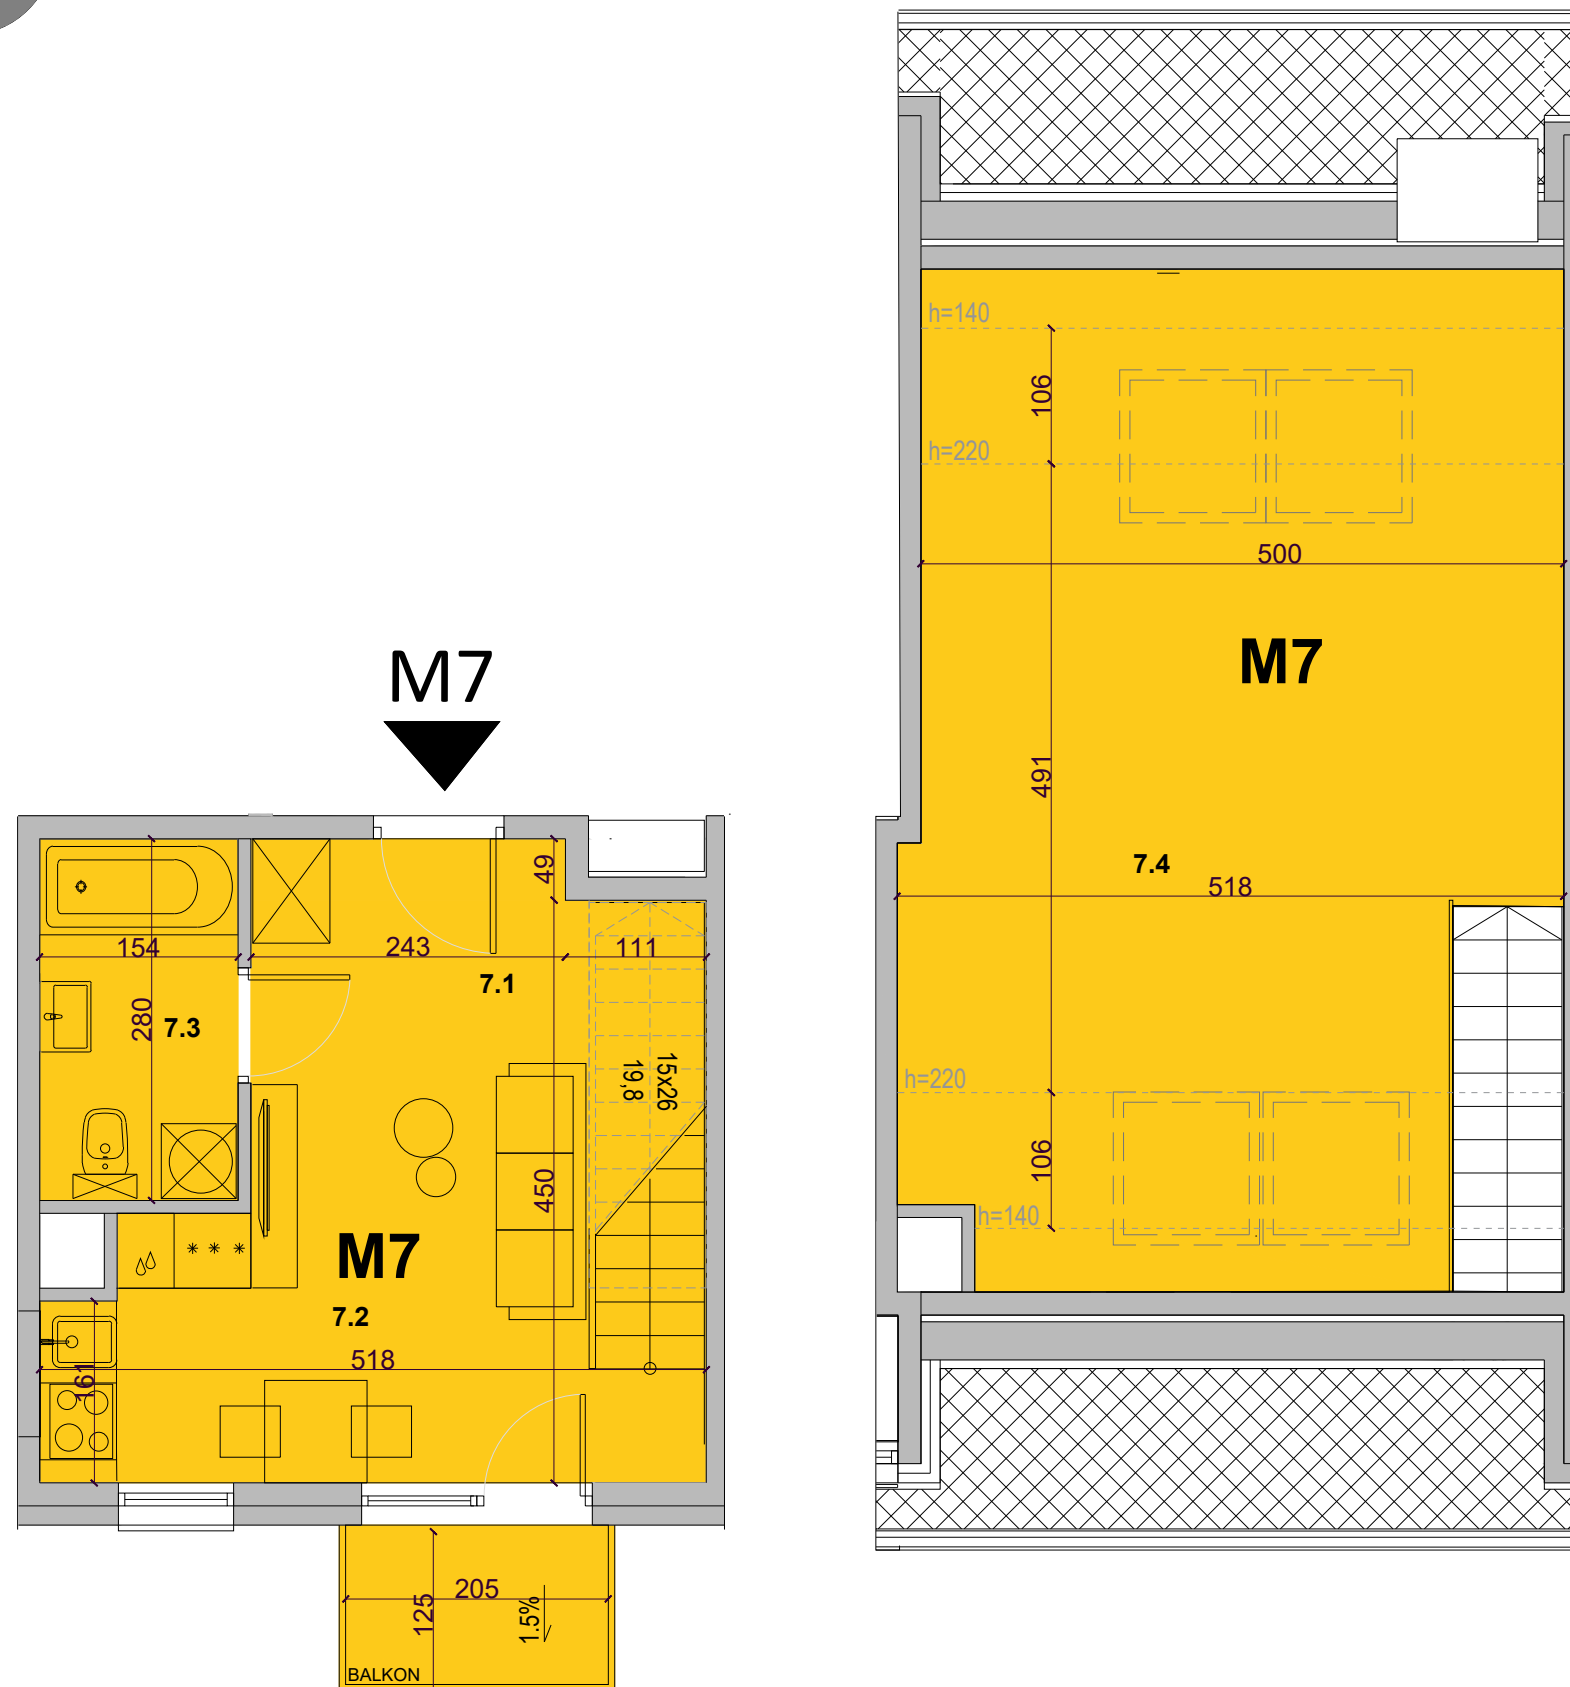

LOKAL MIESZKALNY: M7 (z antresolą)		
PIĘTRO: 1		
nr.pom	nazwa	pow. użytkowa(m <sup>2</sup> )
POZIOM 1		
M7.1	HALL	3,68
M7.2	SALON Z ANEKSEM	16,65
M7.3	ŁAZIENKA	4,31
RAZEM:		24,64
ANTRESOLA		
M7.4	ANTERSOLA	27,52
RAZEM CAŁOŚĆ:		52,16
	BALKON	2,50

- 1) Aranżacja mieszkania przedstawiona na rysunku jest przykładowa;
- 2) Wymiary pomieszczeń, lokalizację przyborów i inne podano na podstawie projektu budowlanego. W toku budowy mogą wystąpić różnice w stosunku do stanu wynikającego z projektu, wynikające ze specyfikacji budowlanych
- 3) Przedstawiona oferta ma charakter informacyjny, nie stanowi ofert handlowej w myśli przepisów KC.