


KONDYGNACJA 1

## LOKAL 1b

NUMER	NAZWA POMIESZCZENIA	POWIERZCHNIA
01	POMIESZCZENIE LOKALU	16,20 m <sup>2</sup>
02	ŁAZIENKA	3,95 m <sup>2</sup>
<b>SUMA</b>		<b>20,15 m<sup>2</sup></b>

POWIERZCHNIE POMIESZCZEŃ MOGĄ ULEC ZMIANIE.  
POWIERZCHNIE TARASÓW I BALKONÓW NIE SĄ WLICZANE DO POWIERZCHNI LOKALI.

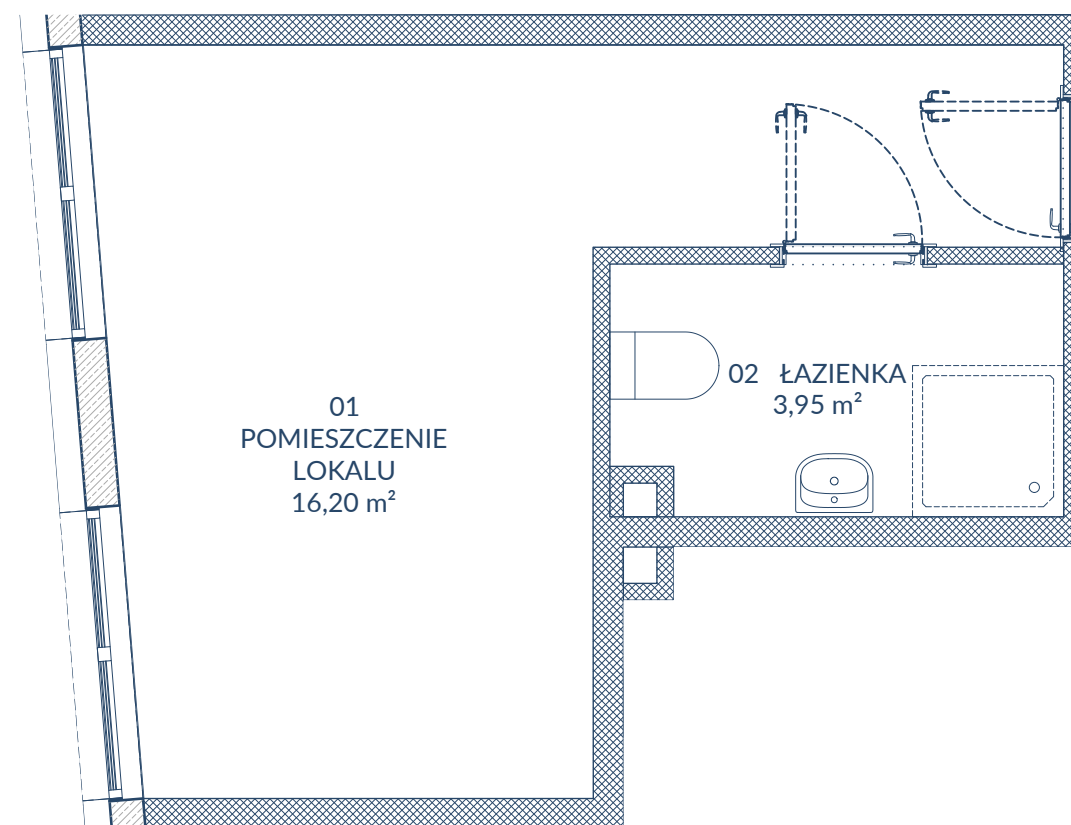

SKALA 1:45

