


KONDYGNACJA 1

LOKAL 1c

NUMER	NAZWA POMIESZCZENIA	POWIERZCHNIA
01	POMIESZCZENIE LOKALU	24,19 m ²
02	ŁAZIENKA	3,92 m ²
SUMA		28,11 m²

POWIERZCHNIE POMIESZCZEŃ MOGĄ ULEC ZMIANIE.
POWIERZCHNIE TARASÓW I BALKONÓW NIE SĄ WLICZANE DO POWIERZCHNI LOKALI.

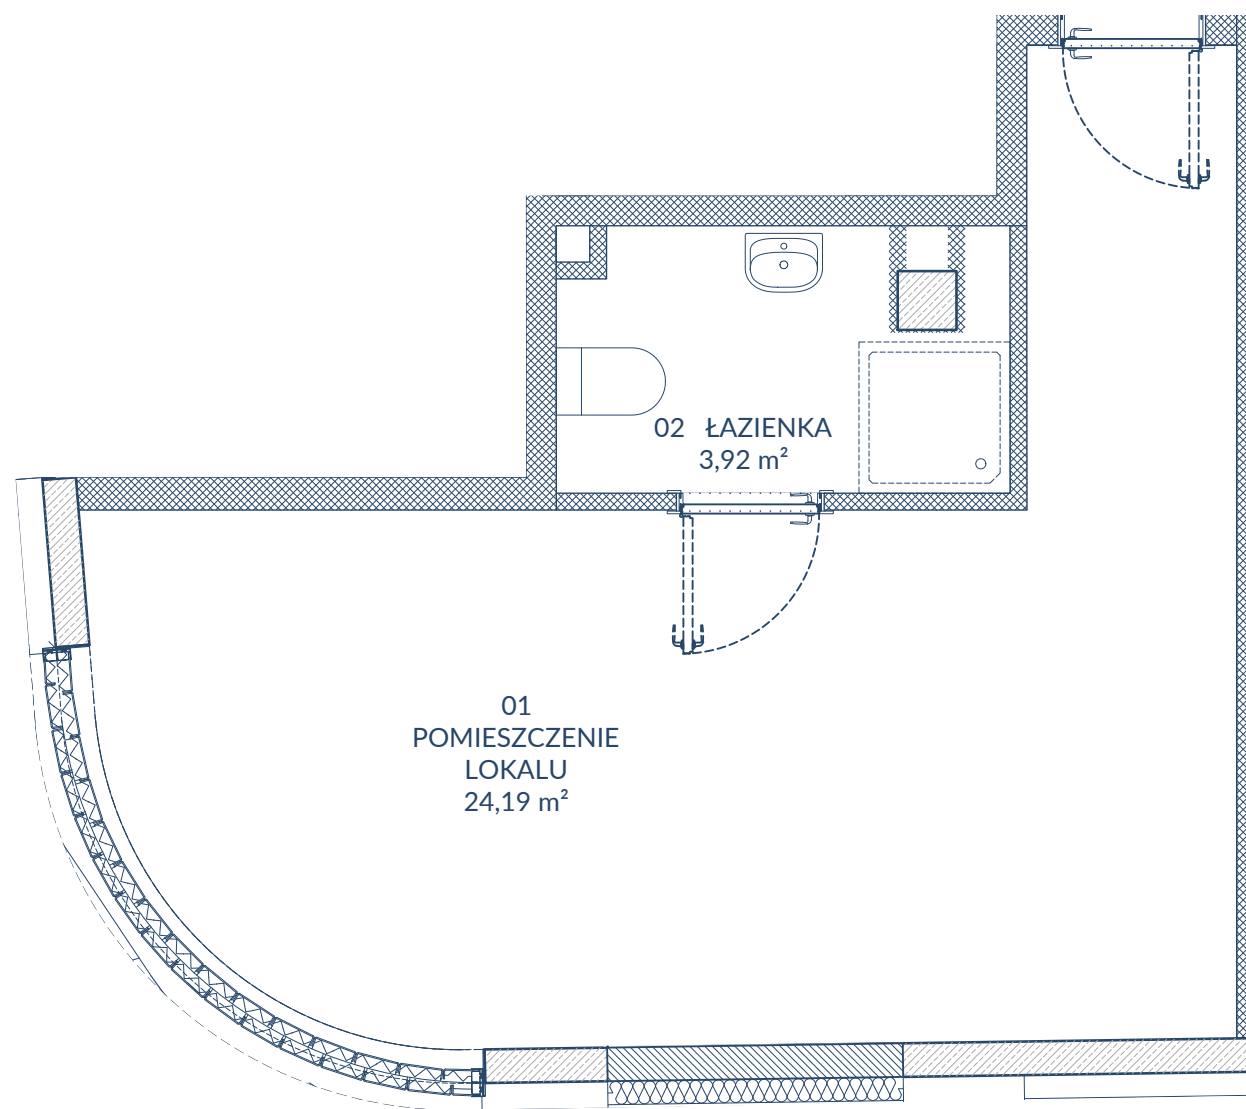

SKALA 1:45

