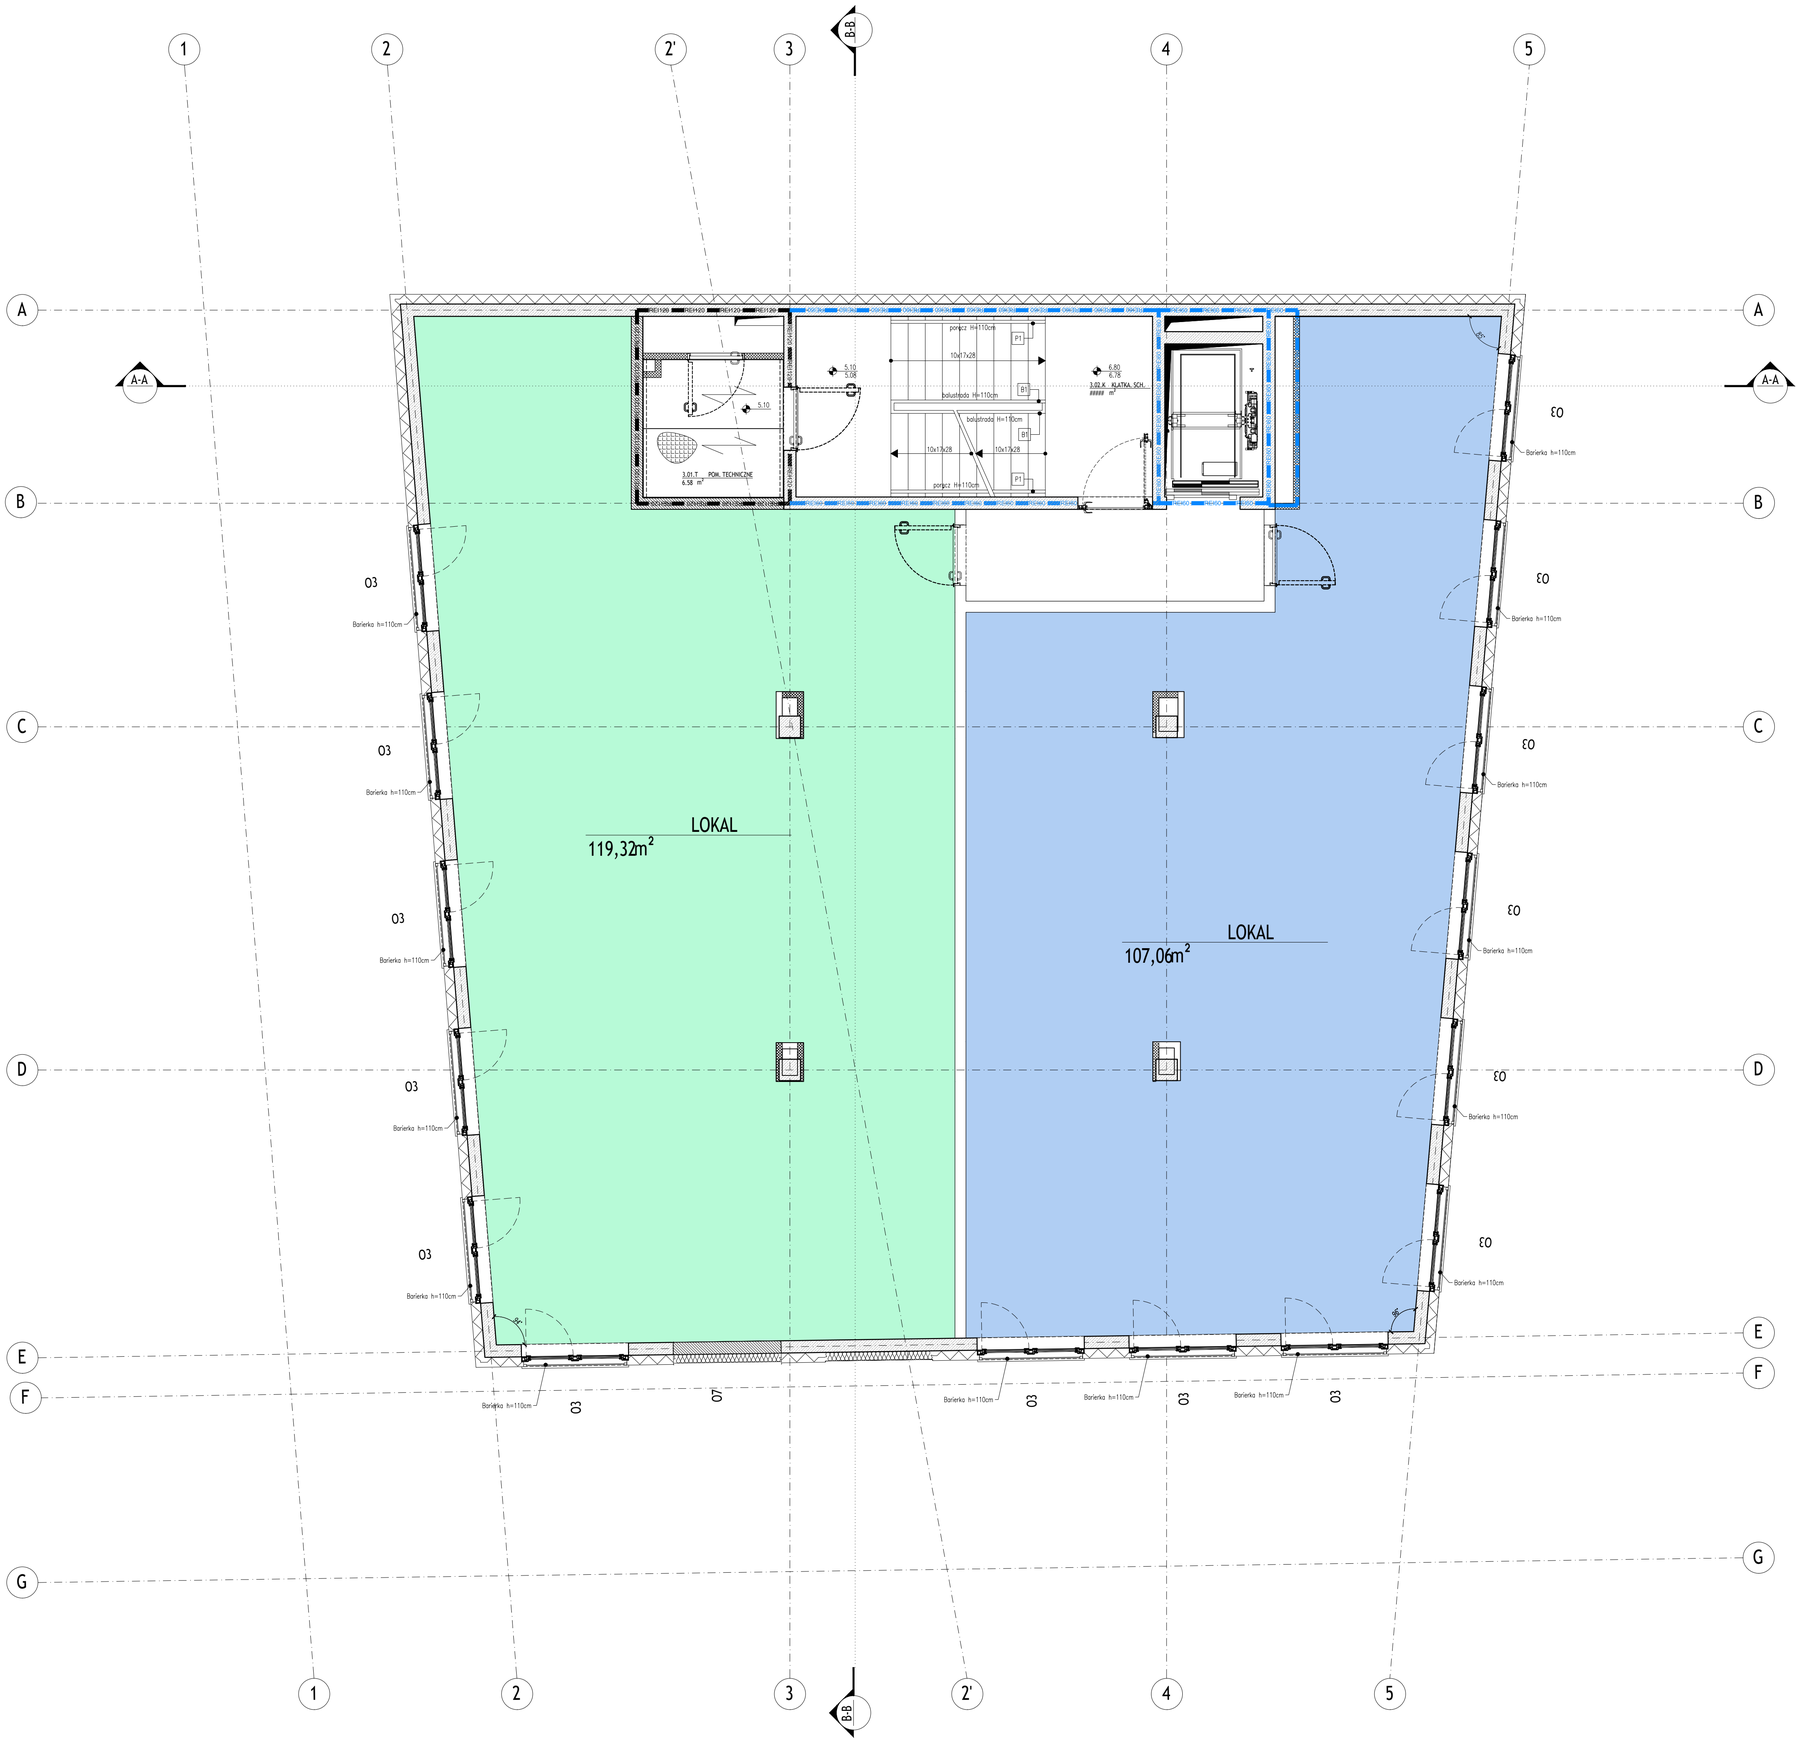

PROJEKT

I_76_MITKOWSKIEGO

REWIZJA PRZEGRÓD

	Ściana wewnętrzna - między lokalami SINIAT 180CSO/RESISTEX/CICHA 18cm / między lokalami a korytarzem, SINIAT 180CSO/RESISTEX/CICHA/(EI) 18cm
SW6	
0,5cm	Masa szpachlowa wykończeniowa RIGIPS Finisz
1,25cm	Płyta gipsowo-kartonowa NIDA typ 100ASO/Expert(od str. Pomieszczenia suchego)
1,25cm	Płyta gipsowo-kartonowa NIDA typ 100ASO/Expert(od str. Pomieszczenia suchego) / NIDA typ 100ASO/Woda (od str. pomieszczenia mokego)
13cm	Wełna mineralna ISOVER/ Profil RIGIPS CW 100 ULTRASTI, AKU
1,25cm	Płyta gipsowo-kartonowa NIDA typ 100ASO/Expert(od str. Pomieszczenia suchego) / NIDA typ 100ASO/Woda (od str. pomieszczenia mokego)
1,25cm	Płyta gipsowo-kartonowa NIDA typ 100ASO/Expert(od str. Pomieszczenia suchego)
0,5cm	Masa szpachlowa wykończeniowa RIGIPS Finisz
SW7	Ściana wewnętrzna działowa SINIAT 100ASO/CICHA 10cm
0,5cm	Masa szpachlowa wykończeniowa RIGIPS Finisz
1,25cm	Płyta gipsowo-kartonowa NIDA typ 100ASO/Expert(od str. Pomieszczenia mokego)
1,25cm	Płyta gipsowo-kartonowa NIDA typ 100ASO/Woda (od str. pomieszczenia mokego)
5cm	Wełna mineralna ISOVER/ Profil RIGIPS CW 50 ULTRASTI,
1,25cm	Płyta gipsowo-kartonowa NIDA typ 100ASO/Expert(od str. Pomieszczenia suchego)
1,25cm	Płyta gipsowo-kartonowa NIDA typ 100ASO/Expert(od str. Pomieszczenia suchego)
0,5cm	Masa szpachlowa wykończeniowa RIGIPS Finisz
SW8	Ściana wewnętrzna działowa SINIAT 100ASO/RESISTEX REI60, 10cm
0,5cm	Masa szpachlowa wykończeniowa RIGIPS Finisz
1,25cm	Płyta gipsowo-kartonowa NIDA typ 100ASO/Expert(od str. Pomieszczenia suchego) / NIDA typ 100ASO/Woda (od str. pomieszczenia mokego)
7cm	Wełna mineralna ISOVER/ Profil RIGIPS CW75 ULTRASTI,
1,25cm	Płyta gipsowo-kartonowa NIDA typ 100ASO/Expert(od str. Pomieszczenia suchego) / NIDA typ 100ASO/Woda (od str. pomieszczenia mokego)
0,5cm	Masa szpachlowa wykończeniowa RIGIPS Finisz

LEGENDA:

- ELEMENT ŻELBETOWY (WIELKOŚĆ WG PROJEKTU KONSTRUKCJI)
- ELEMENT MUROWANY
- SŁUPY KONSTRUKCYJNE
- ŚCIANY DZIAŁOWE
- WJAZD/WYJAZD DO/Z GARAŻU
- WEJŚCIE DO BUDYNKU
- 0.00 / -0.22 — KOTA WYSOKOŚCIOWA OZNACZENIA POZIOMÓW STANU SUROWEGO / WYKOŃCZENIOWEGO
- PRZEBICIE W PŁYCIE STROPOWEJ
- PRZEBICIE W PŁYCIE STROPOWEJ NAD KONDYGNACJA
- 0.00 NAZWA POM. 0.00 m² — OZNACZENIE/NUMERACJA POMIESZCZENIA
- 1% — OZNACZENIE SPADKU
- OZNACZENIE/NUMERACJA OKNA / ZESTAWU SZKLANEGO
- NIEPRZEKRACZALNA LINIA ZABUDOWY WG MPZT
- LINIE ROZGRANICZAJĄCE TERENY O RÓŻNYM PRZEZNACZENIU LUB RÓŻNYCH ZASADACH ZAGOSPODAROWANIA
- OZNACZENIE/ NUMERACJA PRZEGRODY WEWNĘTRZNEJ/ZEWNĘTRZNEJ
- ODWOŁANIE LINIOWE
- ELEMENT ŻELBETOWY LUB MUROWANY O ODPORNOŚCI REI60
- ELEMENT ŻELBETOWY LUB MUROWANY O ODPORNOŚCI REI120
- ZAWÓR HYDRANTOWY
- REWIZJA

UWAGI :

- POWIERZCHNIE ZOSTAŁY OBLICZONE WG NORMY PN-ISO 9836:1997
- RYSUNKI NALEŻY CZYTAĆ WRAZ Z OPISEM TECHNICZNYM
- WSZYSTKIE WYMIARY PODAWANE SĄ W CENTYMETRACH (ŚREDNICE OTWORÓW W MILIMETRACH).
-TOLERANCJE SZYBÓW DŹWIGOWYCH ZGODNIE Z POLSKĄ NORMĄ.
-WYKONAWCA PRZED PRZYSTĄPIENIEM DO ROBÓT ,JEST OBOWIĄZANY DO ZAPOZNANIA SIĘ ZE WSZYSTKIM DOKUMENTACJAMI BRANŻOWYMI I BUDOWLANYMI W SZCZEGÓLNOŚCI Z PROJEKTAMI TECHNICZNYMI
- WYMIARY SPRAWDZIĆ NA BUDOWIE. W PRZYPADKU NIEZGODNOŚCI POWIADAMIAĆ PROJEKTANTA.
-WYTYCZANIE OBIEKTU WYKONAĆ PRZY UDZIALE PROJEKTANTA I SKOORDYNOWAĆ Z WYTYCZENIEM UZBROJENIA PODZIEMNEGO.
-ROBOTY BUDOWLANO INSTALACYJNE MUSZĄ BYĆ PROWADZONE Z ROWNOLEGŁĄ, BIEŻĄCĄ KOORDYNACJĄ MIĘDZYBRANŻOWĄ.
-WSZYSTKIE PRZEJŚCIA INSTALACYJNE PRZEZ ŚCIANY I STROPY , JEŻELI NIE SĄ PROWADZONE W OZIEBIONYCH WYDZIELONYCH SZACHTACH NALEŻY WYKONAĆ JAKO SZCZELNE I ZAPRAWIONE ODPOWIEDNIEJ KLASY ODPORNOŚCI OGNIOWEJ, STOSUJĄC ROZWIĄZANIA SYSTEMOWE NP MERCOR PYROPLAST SCHOTT O LUB INNEGO PRODUCENTA ZAAPROBOWANEGO PRZEZ PROJEKTANTA.
-PODUCZ DYLATOWAĆ OBWODOWO.
- W SPRAWACH NIEOKREŚLONYCH DOKUMENTACJĄ OBOWIĄZUJĄ; WARUNKI TECHNICZNE WYKONYWANIA I ODBIORU ROBÓT BUDOWLANO MONTAŻOWYCH ORZ MINISTERSTWA BUDOWNICTWA I INSTYTUTU TECHNIKI BUDOWLANEJ; NORMY POLSKIEGO KOMITETU NORMALIZACYJNEGO (P.K.N); INSTRUKCJE, WYTYCZNE, ŚWIADECTWA, DOPUSZCZENIA, ATESTY INSTYTUTU TECHNIKI BUDOWLANEJ; INSTRUKCJE, WYTYCZNE I WARUNKI TECHNICZNE PRODUCENTÓW I DOSTAWCÓW MATERIAŁÓW BUDOWLANO-INSTALACYJNYCH; PRZEPISY TECHNICZNE INSTYTUCJI KONTROLUJĄCYCH JAKOŚĆ MATERIAŁÓW I WYKONYWANYCH ROBÓT.
-ŚCIANKI DZIAŁOWE MUROWANE, KTÓRE SĄ OBUDOWĄ PRZEWODÓW INSTALACYJNYCH WYMUROWAĆ PO WYKONANIU INSTALACJI.
-NIE WOLNO BRAĆ WYMIARÓW ZE SKALI. OBOWIĄZUJĄ WYMIARY PODANE. W PRZYPADKU ROZBIEŻNOŚCI POMIĘDZY STANEM NA BUDOWIE A RYSUNKAMI LUB POMIĘDZY POSZCZEGÓLNYMI
-RYSUNKAMI NALEŻY SKONSULTOWAĆ SIĘ Z INSPEKTOREM NADZORU LUB INWESTOREM.
-WSZYSTKIE ZMIANY, KTÓRE WYNIKAJĄCA DZIECYDUJE SIĘ WPROWADZIĆ, RÓWNIEŻ TE, KTÓRE SŁUŻĄ JEDYNIE ZMIANIE TECHNOLOGII, MUSZĄ BYĆ PRZEDSTAWIONE NADZOROWI AUTORSKIEMU.
-ZAWÓR DZIAŁU HYDRANTOWEJ UMIEŚCIĆ NA WYSOKOŚCI 135 CM NAD POZIOMEM POSADZKI.
-WSZYSTKIE WBUDOWANE I ZASTOSOWANE W OBIEKCIE MATERIAŁY I URZĄDZENIA MUSZĄ POSIADAĆ DOPUWSZCZENIA, APROBATY TECHNICZNE, ATESTY, A WYKONAWCY ROBÓT MUSZĄ DAWAĆ GWARANCJE ICH ODBIORU PRZEZ WŁAŚCIWE ORGANY I DOPUSZCZENIA OBIEKTU DO UŻYTKOWANIA.
-KAŻDY WYKONAWCA POWINIEN SPRAWDZIĆ CZY NIE WYSTĘPUJĄ KOLIZJE W UŻYTUOWANIU POSZCZEGÓLNYCH I WSZYSTKICH
PRZYBORÓW I URZĄDZEŃ INSTALACYJNYCH ORAZ CZY ZACHOWANE SĄ WYMAGANE ODLEGŁOŚC I I PRZEBITY. WSZYSTKIE WIDOCZNE LUB UKRYTE ELEMENTY POWINNY BYĆ OKREŚLONE I ZAAPROBOWANE
PRZEZ INWESTORA PRZED MONTAŻEM
-WSZELKIE ROBOTY POWINNY SPEŁNIAĆ WYMAGANIA WSZYSTKICH URZĘDÓW STANOWIĄCYCH NORMY I PRZEPISY

NAZWA I ADRES INWESTYCJI

Budowa budynku usługowego z instalacjami wewnętrznymi :elektryczną, wodno - kanalizacyjną, co, teletechniczną,a pod oraz instalacjami wewnętrznymi biegnącymi na zewnątrz w gruncie: jelektryczną, wodno-kanalizacyjną, co , teletechniczną) , zagospodarowaniem terenu, parkingiem podziemnym ,na działkach nr 38/7, 39/7 obręb P-11, jednostka ewidencyjna Podgórze, przy ul. Mitkowskiego w Krakowie

INWESTOR

WPSM BIS Sp. Z O.O.
ul. Tadeusza Kościuszki 129
34-600 Limanowa

GŁÓWNA JEDNOSTKA PROJEKTOWA

PWA
ŚMOLNA 4, 00-375 WARSZAWA, TEL. +48.694.853.101
JÓZEFITÓW 11/4, 30-040 KRAKÓW, TEL. +48.607.077.750

PODPS

projektant:
MGR INŻ. ARCH. BARTŁOMIEJ PYRZYK
nr upr. MPDA/030/2013

sprawdzający:
MGR INŻ. ARCH. TOMASZ WALASZCZYK
nr upr. ślą/079/14

OPRACOWANIE:
MGR INŻ. ARCH. GRZEGORZ SIEMIENIEC
MGR INŻ. ARCH. MARIA PTASZKIEWICZ
INŻ. ARCH. KLAUDIA MASIARZ

SCHEMAT	BRANŻA	DATA
	ARCHITEKTURA	2020-11-30
	ETAP	SKALA I FORMAT
	PNB	1:100/A3
	REWIZJA	OPRACOWANIE
	0	MP,GS

NUMER RYSUNKU

MIT-PW-100 -005

NAZWA RYSUNKU

RZUT KONDYGNACJI 3